




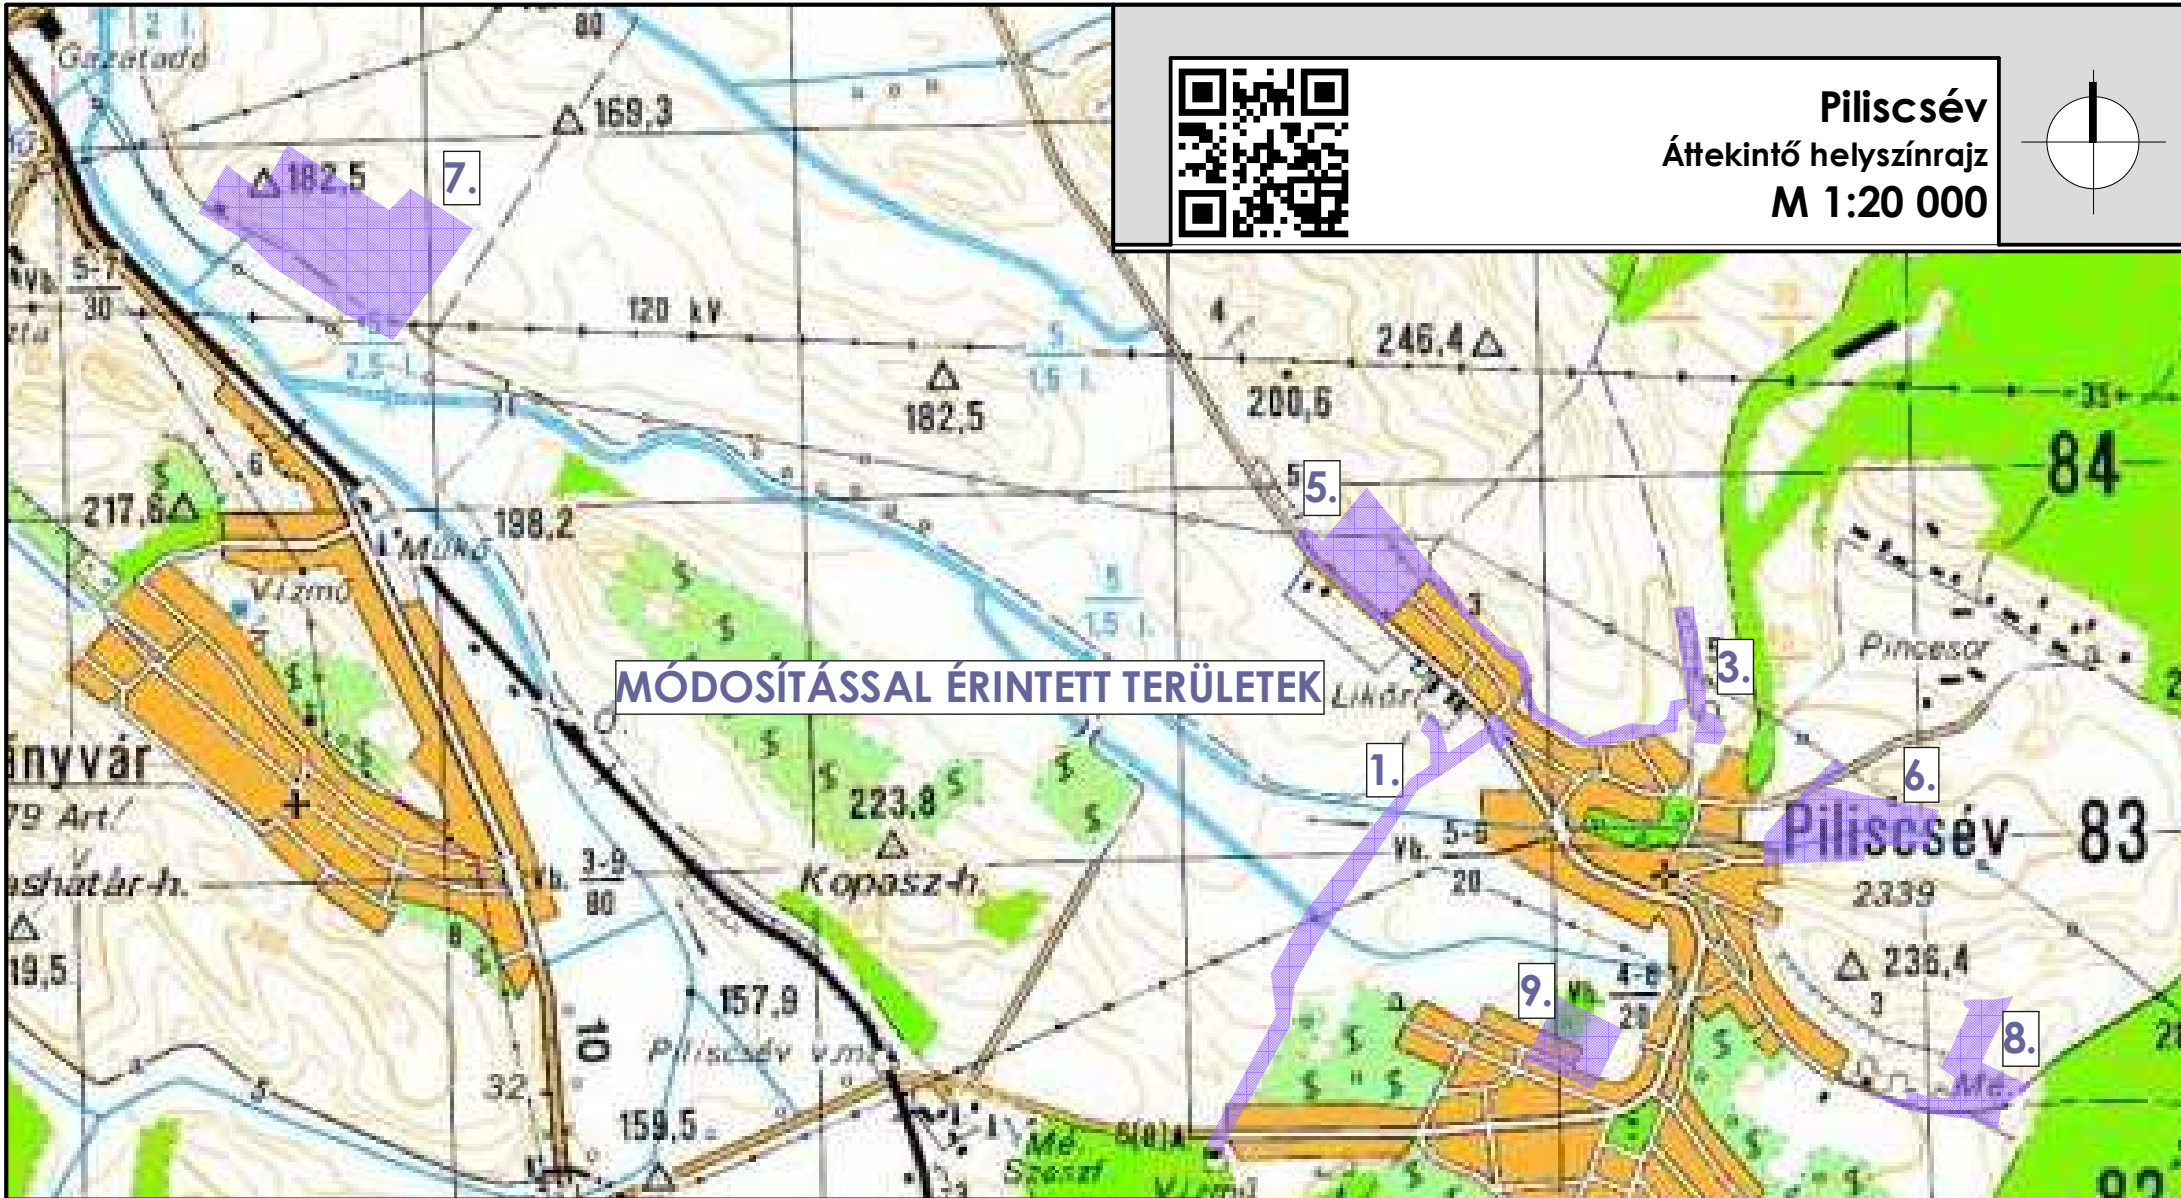

Piliscsév
 Áttekintő helyszínrajz
 M 1:20 000

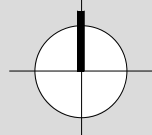

MÓDOSÍTÁSSAL ÉRINTETT TERÜLETEK

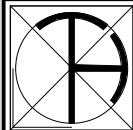

TÉR-HÁLÓ

Rajz megnevezése:	Áttekintő helyszínrajz	Dátum:	2014. július
Megrendelő:	Piliscsév Községi Önkormányzat 2519 Piliscsév Hunyadi tér 18.	Munkaszám:	TH-13-02-10
Munka megnevezése:	Piliscsév Településrendezési Tervmódosítás	Rajzszám:	Á-1
Felelős tervező:	Németh Géza TI-1 08-006/5/2006	Térstervező:	Leitner Attila E-3 08-038/6/2005
Munkatárs:	Borosné Kovács Marina	Lépték:	M 1:20 000

Közvetlen előkészítő	Bogár Zsolt K-1d-1/08-0102
Energia és Vízellátás tervező	Horváth Ervin TE-1 18-0033 TV-1 18-0033
Térrendelési tervező	Szűcs Gábor TK/1 05-0480

ÉPÍTÉSZ TERVEZŐ, ÉPÍTŐIPARI SZOLGÁLTATÓ ÉS KERESKEDELMI KFT.
 e-mail: telepulesterv@ter-halo.hu Iroda: 9024 Győr, Babits Mihály út 17/A Tel./Fax: 06/96-519-321

Megjegyzés: Készült az állami alapadatok felhasználásával.

Jóváhagyott