



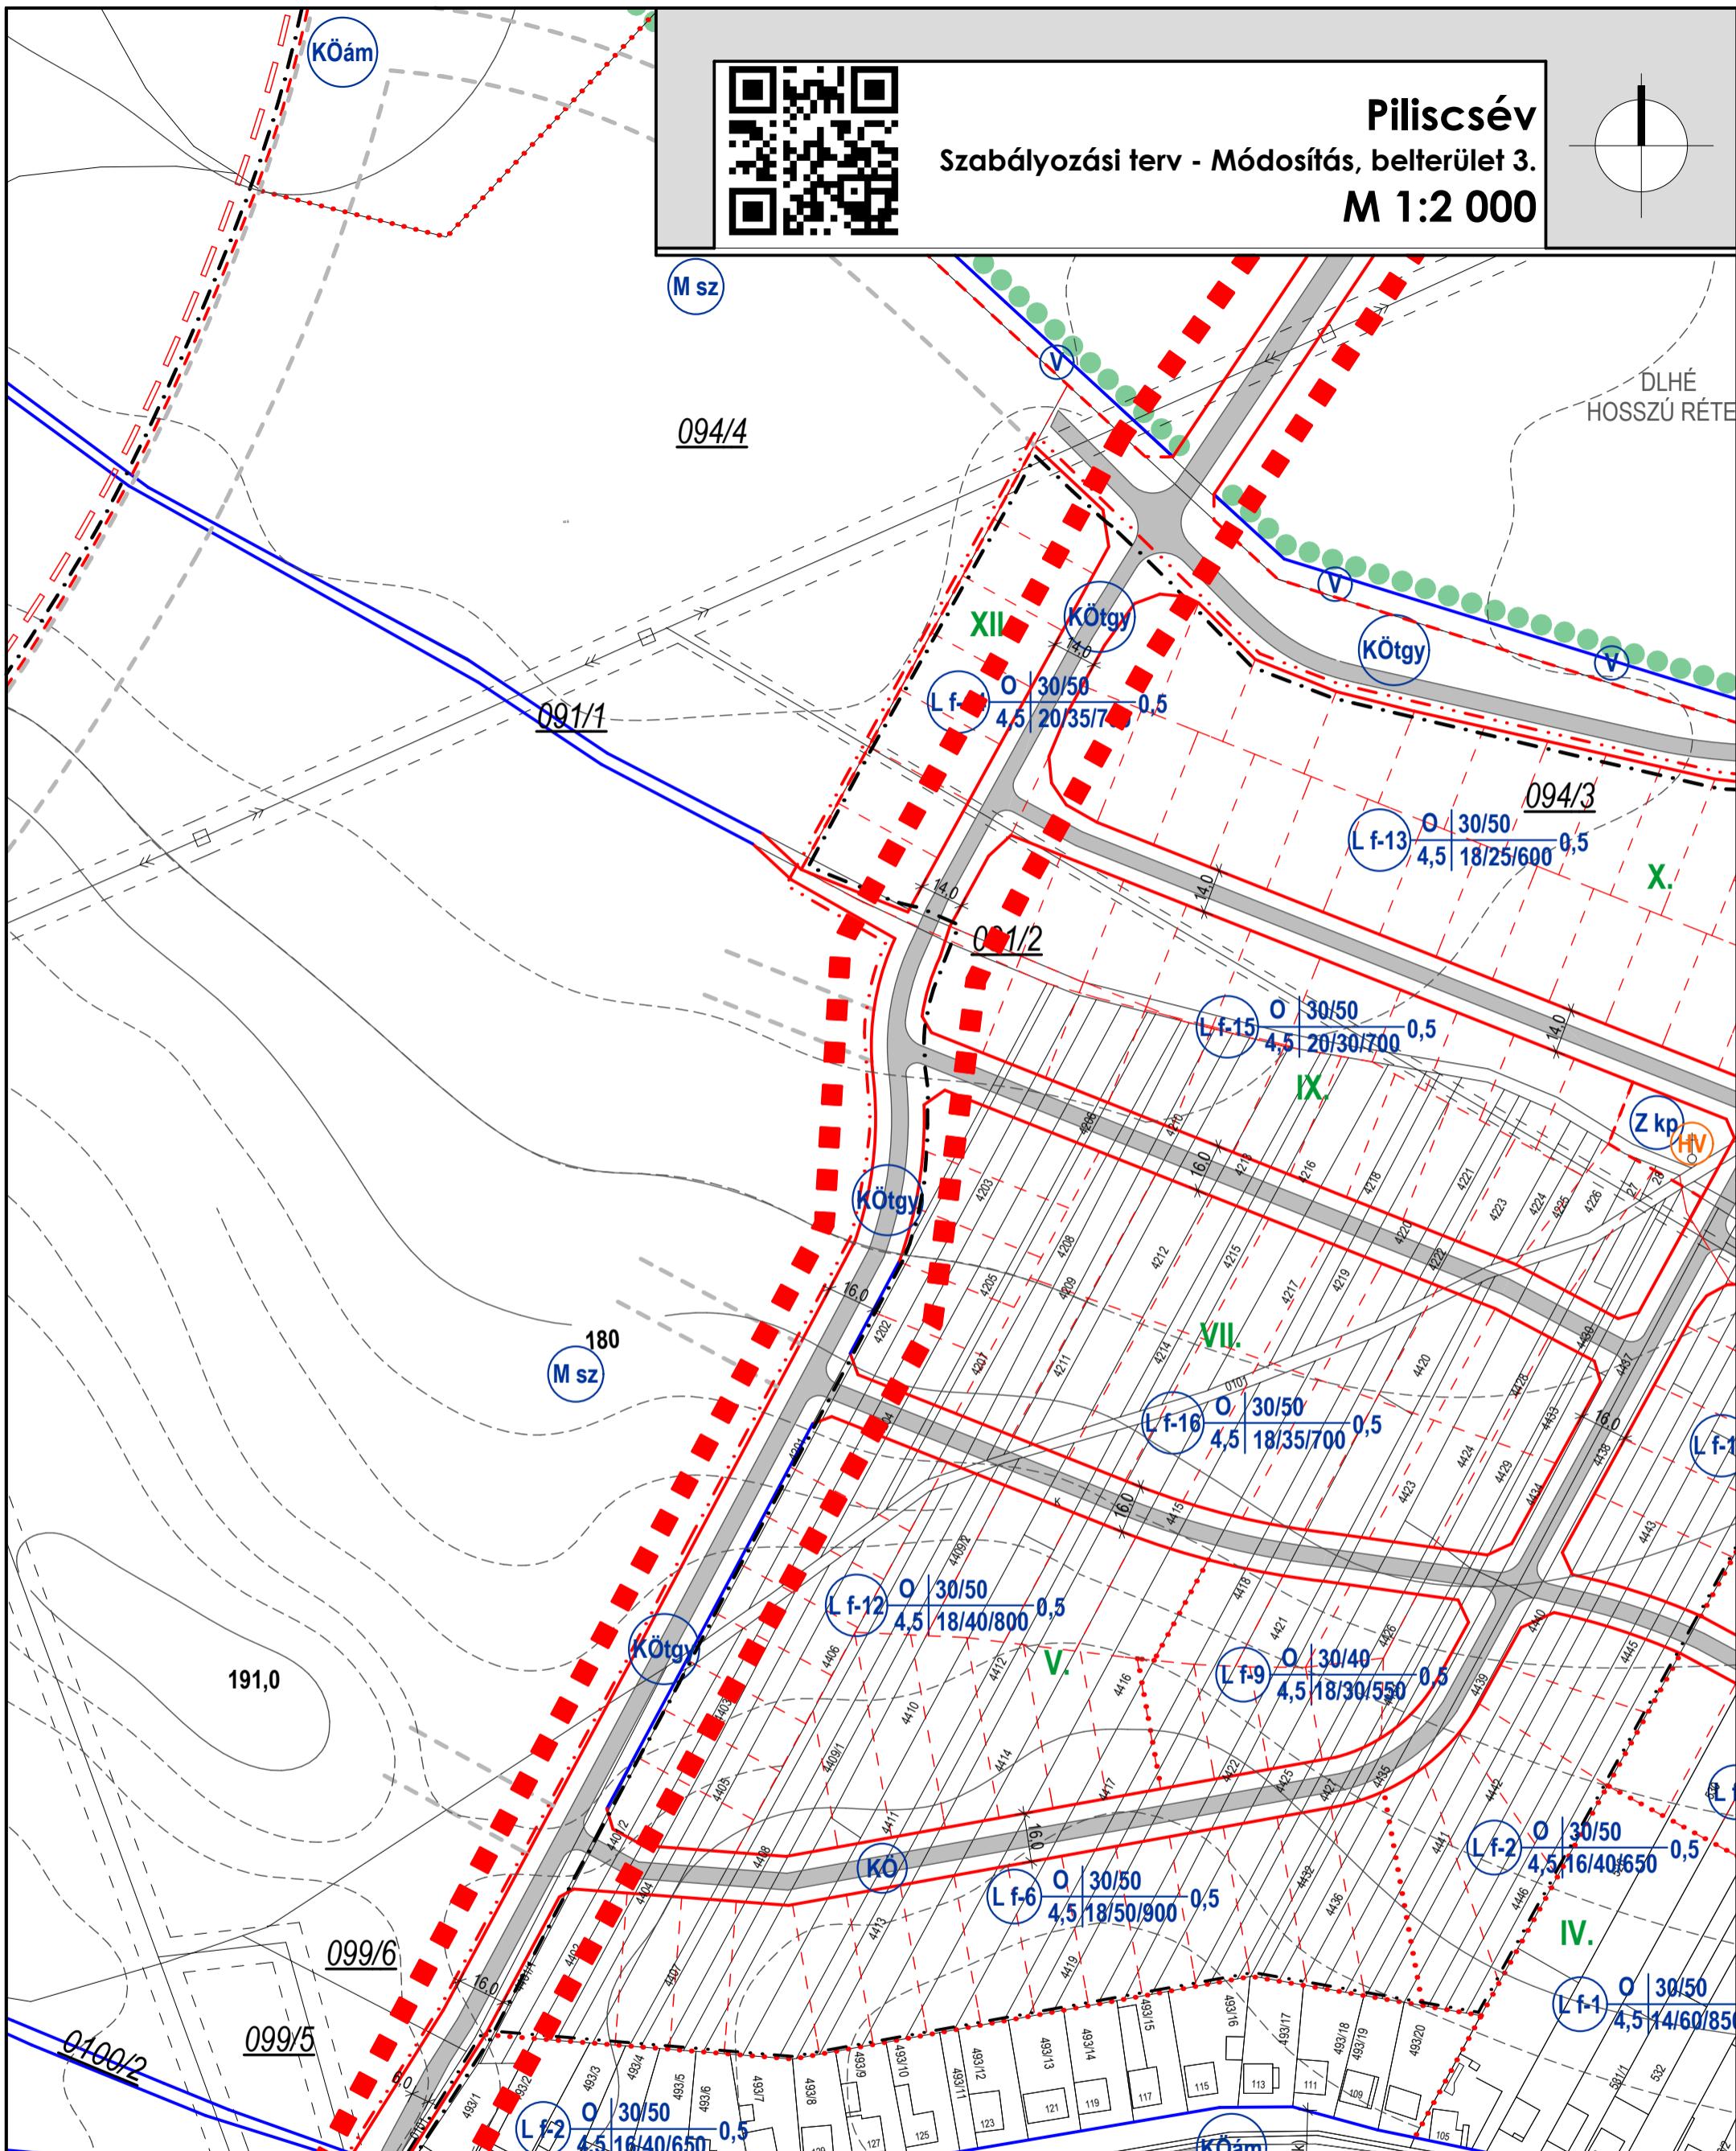


Piliscsév

Szabályozási terv - Módosítás, belterület 3.

M 1:2 000

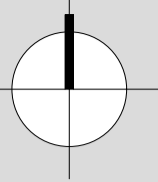

8/2014 (VII.18.) számú önkormányzati rendelettel jóváhagyott

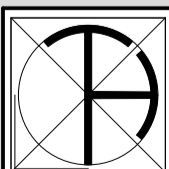

TÉR-HÁLÓ

Rajz megnevezése:	Szabályozási terv - Módosítás, belterület 3.		Dátum:	2014. július	
Megrendelő:	Piliscsév Községi Önkormányzat 2519 Piliscsév Hunyadi tér 18.		Munkaszám:	TH-13-02-10	
Munka megnevezése:	Piliscsév Településrendezési Tervmódosítás		Rajzszám:	SZ-1/M3	
Felelős tervező:	Németh Géza TI-1 08-0065/2006	Társtervező:	Leitner Attila E-3 08-0386/2005	Munkatárs:	Borosné Kovács Marina

ÉPÍTÉSZ TERVEZŐ, ÉPÍTŐIPARI SZOLGÁLTATÓ ÉS KERESKEDELMI KFT.
e-mail:telepulesterv@ter-halo.hu Iroda: 9024 Győr, Babits Mihály út 17/A Tel./Fax:06/96-519-321

Megjegyzés: Készült az állami alapadatok felhasználásával.

Közlekedéstervező:	Bogár Zsolt K-1-d-1/08-0102
Energia és Víziközmű tervező:	Horváth Ervin TE-T 18-0033 TV-T 18-0033
Tájrendezési tervező:	Szűcs Gábor TK/1 05-0480

Jóváhagyott