



KOMÁROM-ESZTERGOM VÁRMEGYEI KORMÁNYHIVATAL  
Esztergom Rudnay Sándor tér 2.

## E-hiteles térképmásolat - Teljes másolat


2023.01.12 10:00:37

Helyrajzi szám: PILISCSEV külterület 80/95

Megrendelés szám: 7/16/2023

Méretarány: 1 : 10000

Térrajzsám: 74862760002023

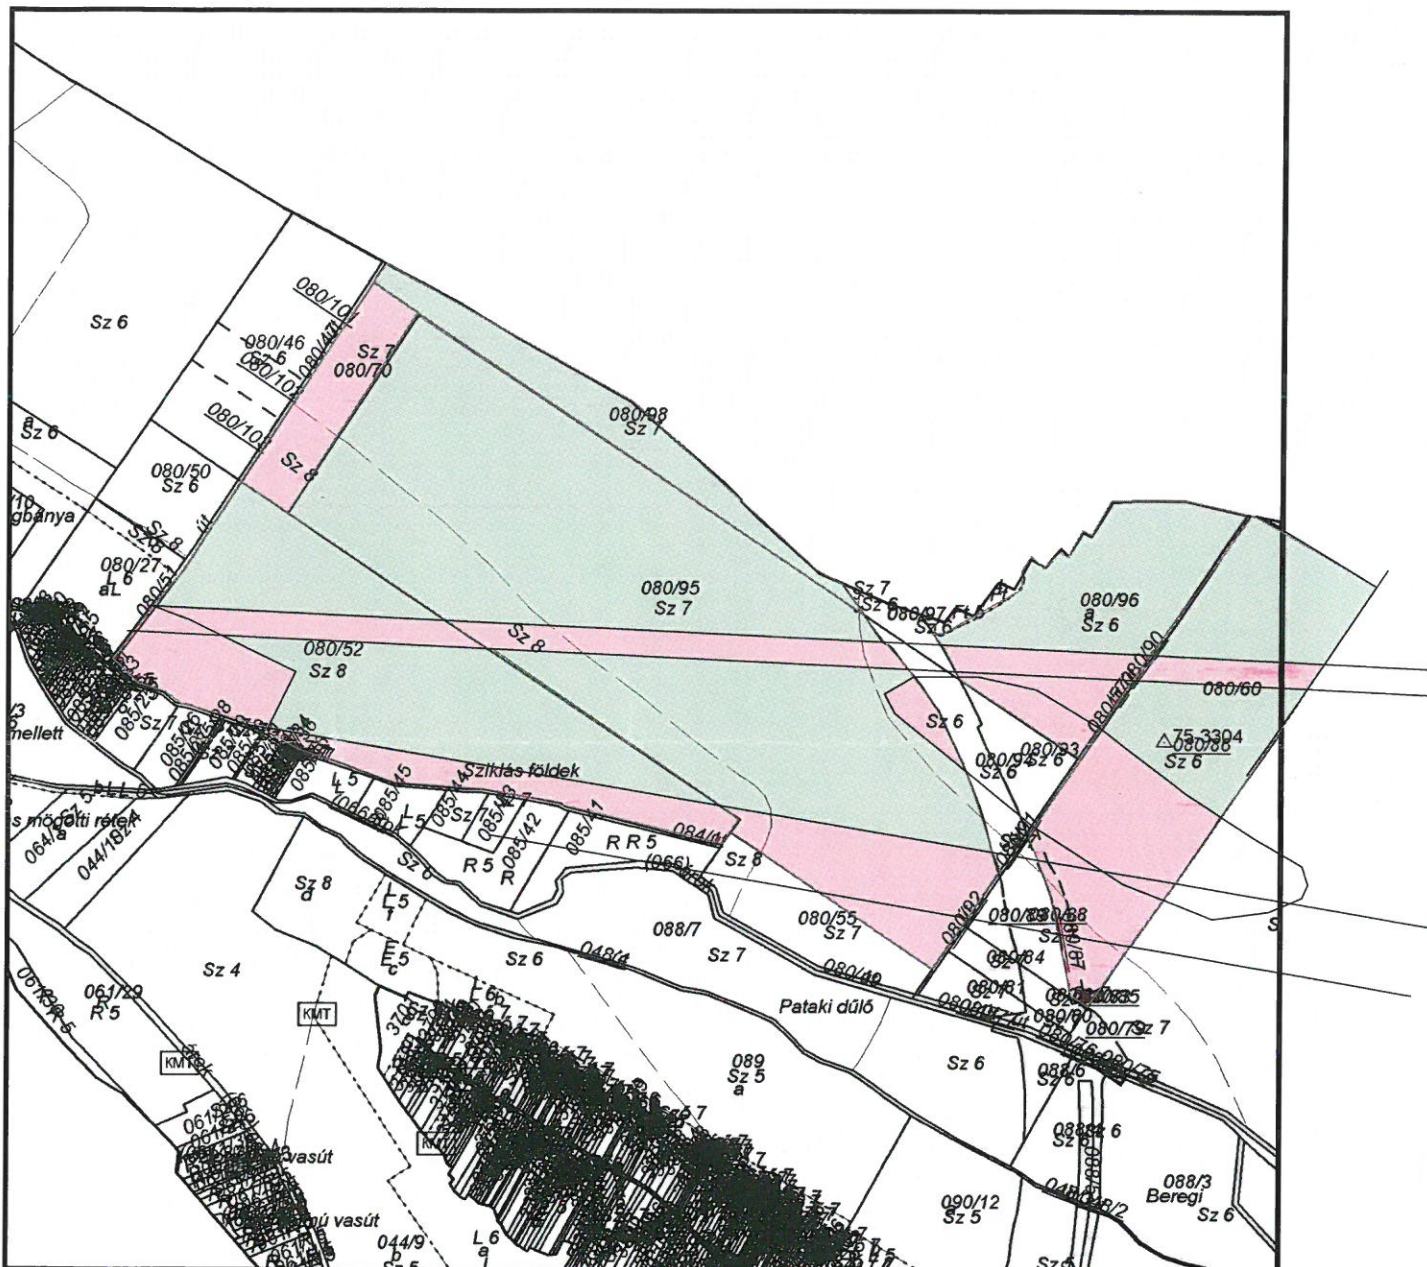

A térképmásolat a kiadást megelőző napig megegyezik az ingatlan-nyilvántartási térképi adatbázis tartalmával. A térképmásolat méretek levételére nem használható!