

Vámos Attila ev.
2500 Esztergom, Táti út 61. földszint 34.
Munka száma: 4/1/2018.

VÁLTOZÁSI VÁZRAJZ

a 0181/8 helyrajzi számú földrészlet fekvéshatár változásáról

Méretarány: 1:1000

Piliscsév
belterület, külterület, zártkert
Adatszolgáltatás iktatószáma: 2/1249/2018

Címkoordináták		
PSZ.	Y	X
1	632930	258439
2	632890	258263

A vázrajz méretek levételére nem alkalmas.


Változás előtti állapot						Változás utáni állapot							
Helyrajzi szám	Alrészlet			Terület ha.m ²	Ak.	Helyrajzi szám	Alrészlet			Terület ha.m ²	Ak.	Szolgalmi és egyéb jogok	Megjegyzés
	jel	műv. ág	min.o.				jel	műv. ág	min.o.				
1	2	3	4	5	6	7	8	9	10	11	12	13	14
0181/8		szántó és gazdasági épület		0.2820	4.40	2163		kívett, gazdasági épület, udvar		0.2820			
Összesen:				0.2820						0.2820			

A művelési ág és a minőségi osztály megjelölése és ábrázolása, a kataszteri tiszta jövedelem számítása helyes, az adatok a földminősítési eljárás eredményének megfelelően kerültek feltüntetésre.

Esztergom, 2018. hó nap

Záradékoló

Esztergom, 2018. augusztus 29.

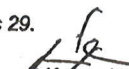Készítő: 
Vámos Attila
földmérő lg. száma: 6787/2015.
Ing.rend. min.sz.: 2248/2014.


A helyrajzi számozás és a területszámítás helyes. Ez a záradék a keltezésétől számított egy évig hatályos.

Komárom, 2018. hó nap

P.H.

Záradékoló

Ing.rend. min. száma:

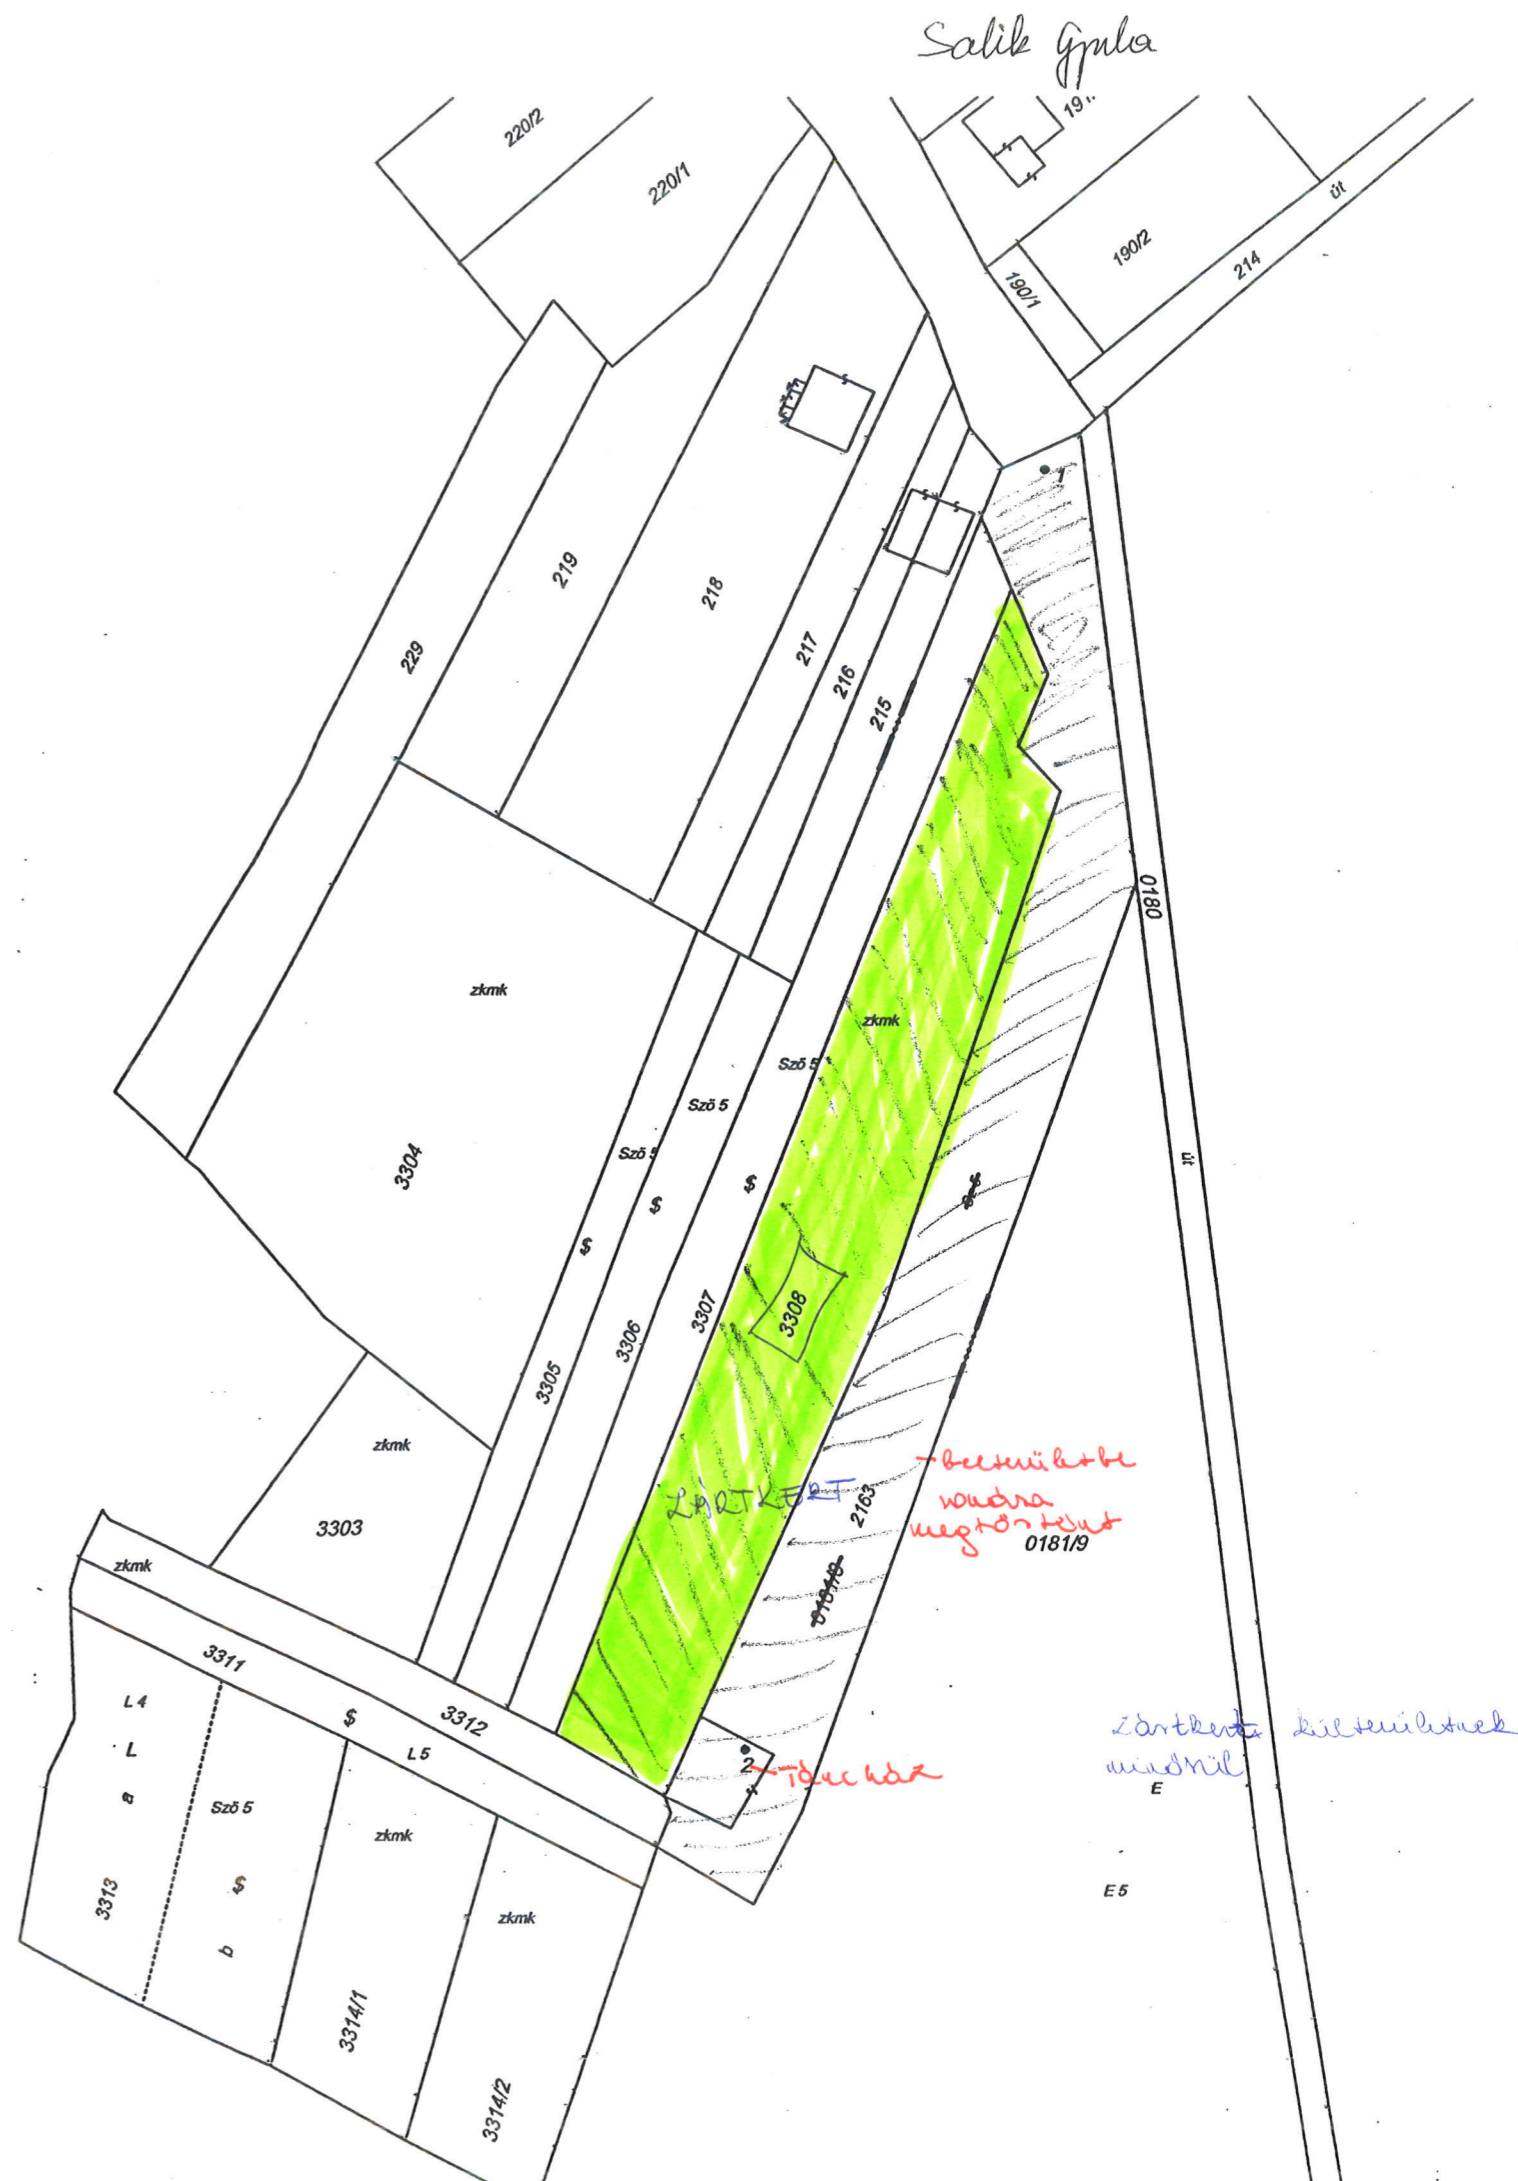

Cím: 4225 DEBRECEN, Róna utca 1.
 Utalások: II/6

HRSZ	JEL	Műv.ág	Min.oszt.	Terület(ha.m2)	Kat.jöv.
3308/	.	kivett zártkert művelés alól kivett terület		0.2920	0.00
ÖSSZESEN:				0.2920	0.00

Cím: .

Tulajdonosi adatok

Sorszám: 8 Bejegyző határozat: 2659/1986.07.10
 Tul.hányad: 169/365
 Szerz.jogcím: adásvétel
 Név: Salik Gyula
 sz.n.: Salik Gyula
 Szül.idő: 1973
 Anyja neve: Szívek Hajnalka
 Jogállás: tulajdonos
 Cím: 2519 PILISCSÉV, Béke utca 131

Sorszám: 9 Bejegyző határozat: 33029/1994.03.28
 Tul.hányad: 196/365
 Szerz.jogcím: eredeti felvétel
 telek egyesítés
 Név: Salik Zoltán
 sz.n.: Salik Zoltán
 Szül.idő: 1977
 Anyja neve: Szívek Ilona Hajnalka
 Jogállás: tulajdonos
 Cím: 2519 PILISCSÉV, Béke utca 131

Jogok-tények jogosultjai

Sorszám: 3 Bejegyző határozat: 33029/1994.03.28
 Jog-tény neve: Önálló szöveges bejegyzés
 Szöveg: Területváltozás:a 3309,3310 hrsz-ból.

HRSZ	JEL	Műv.ág	Min.oszt.	Terület(ha.m2)	Kat.jöv.
3311/	.	legelő	5	0.0586	0.16
ÖSSZESEN:				0.0586	0.16

