



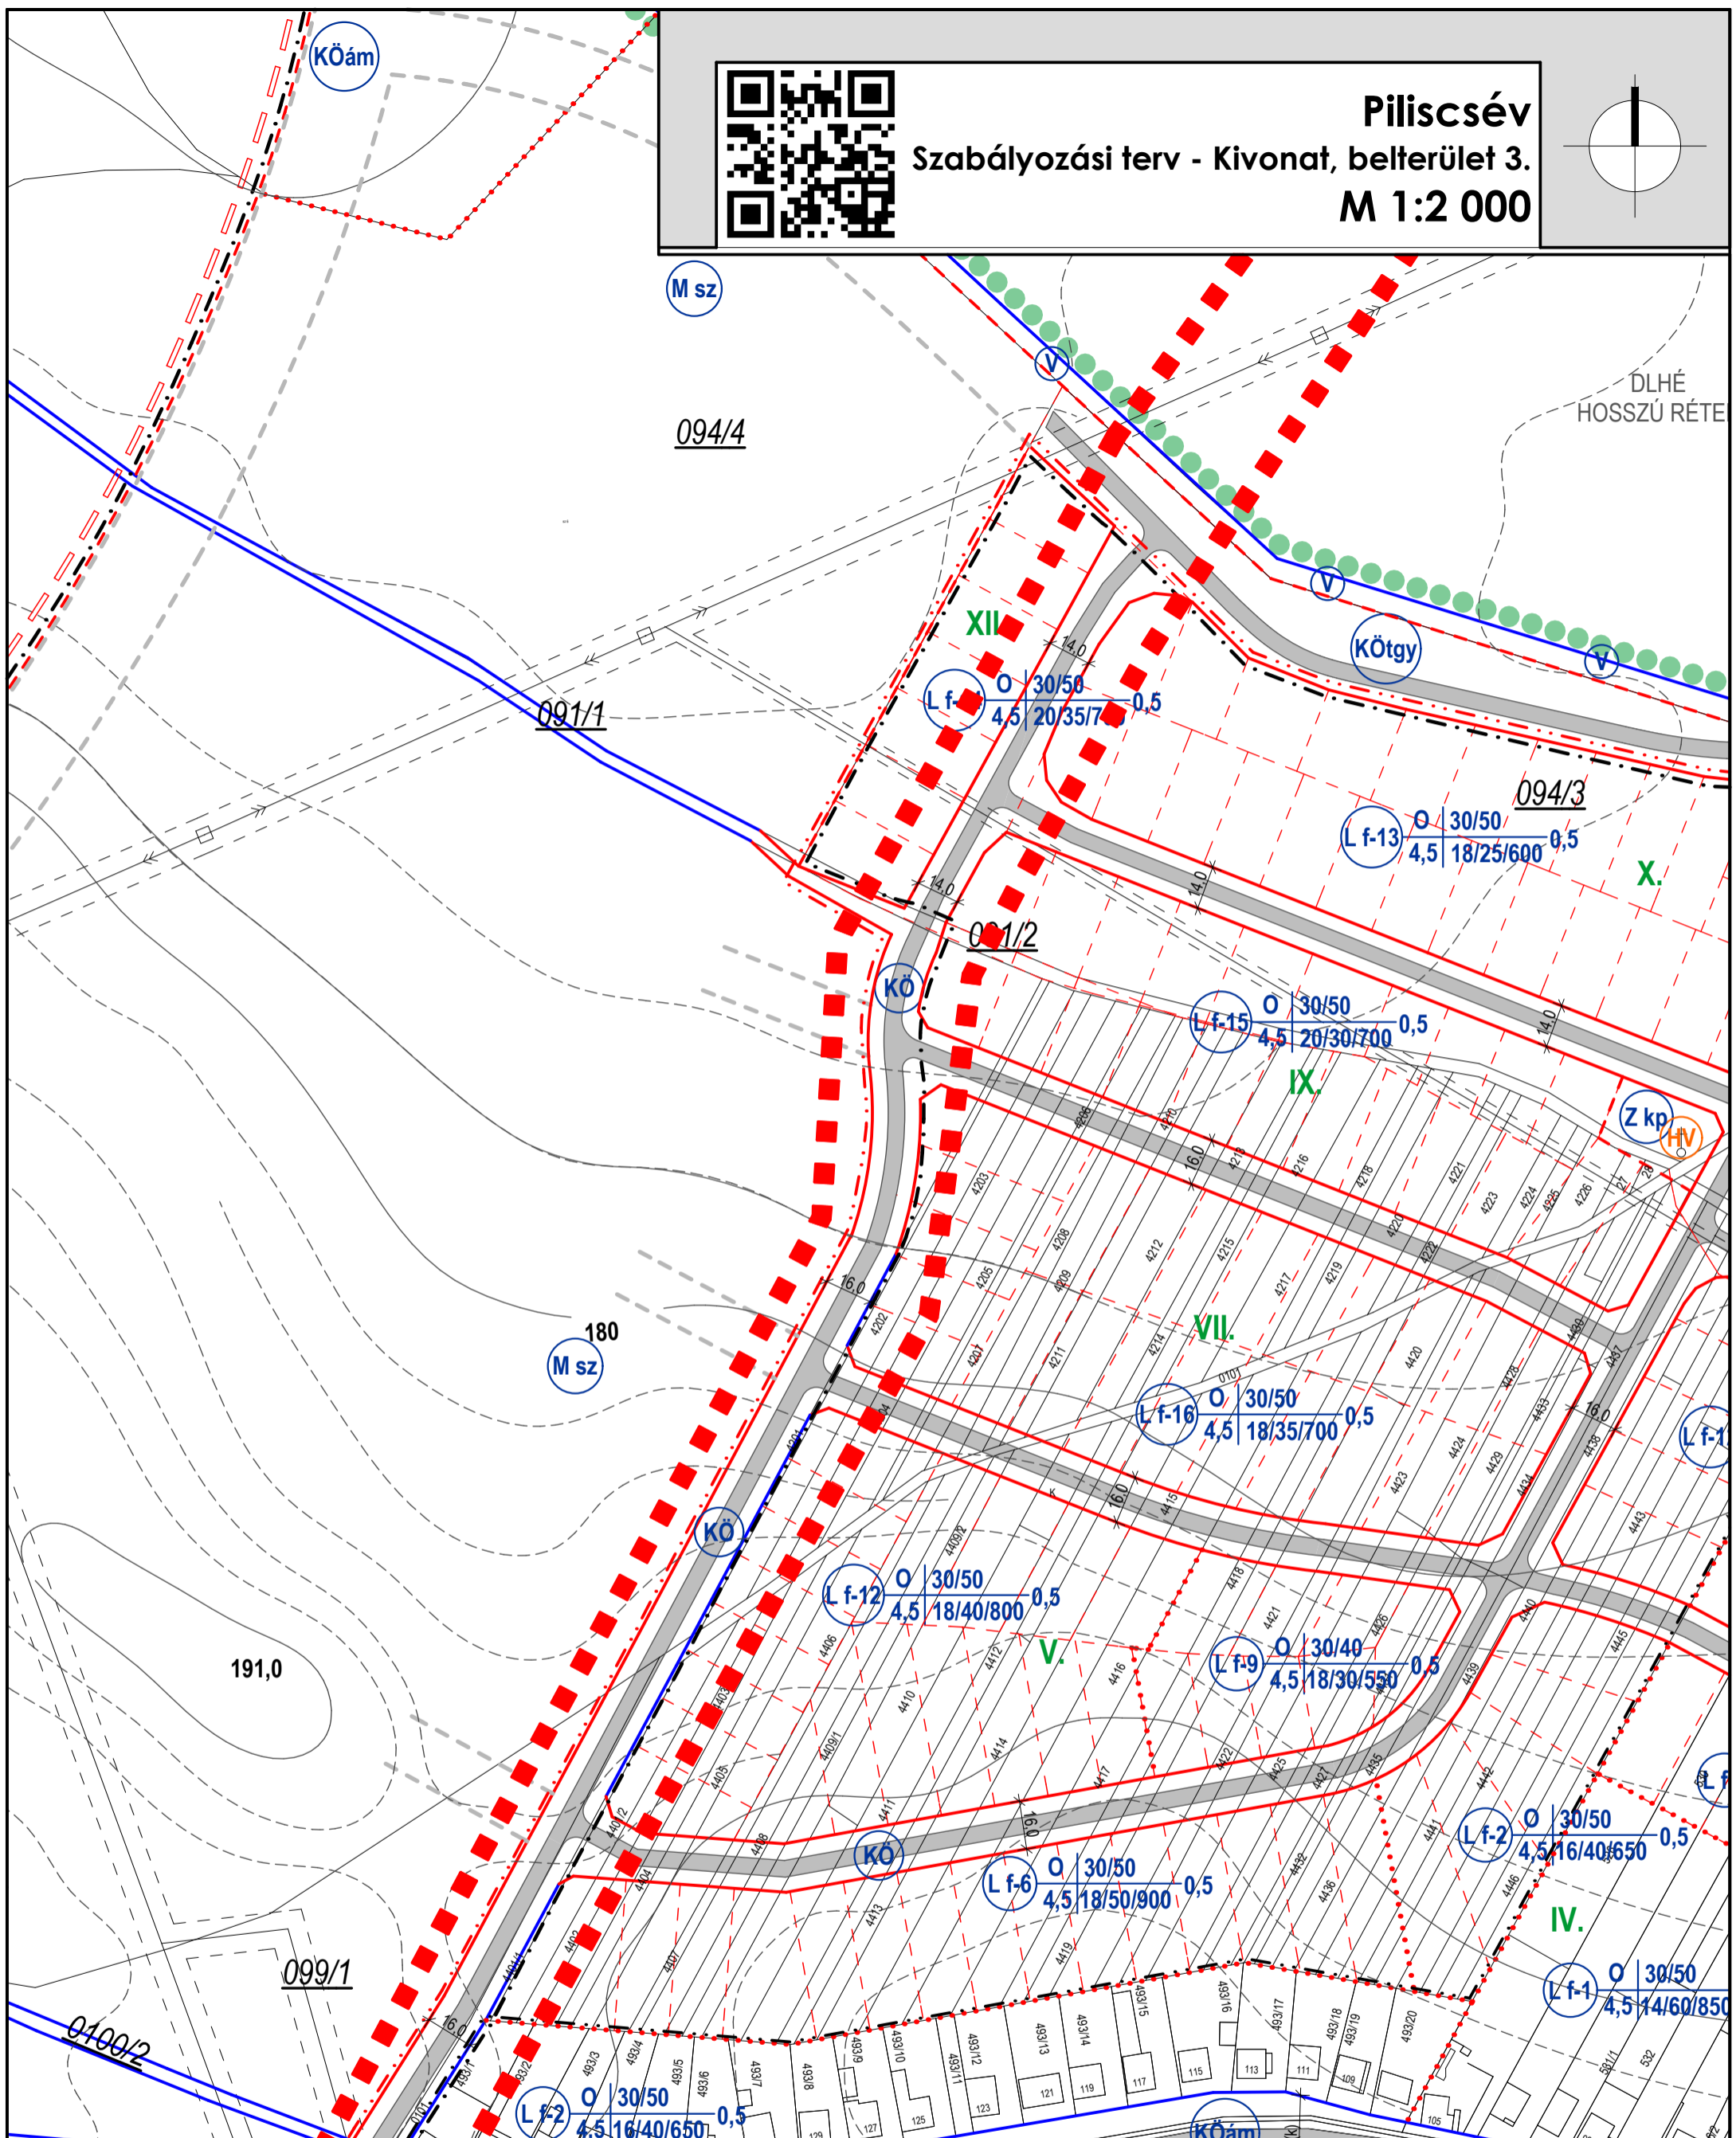

**Piliscsév**  
Szabályozási terv - Kivonat, belterület 3.  
M 1:2 000

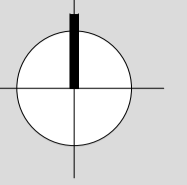

Rajz megnevezése:	<b>Szabályozási terv - Kivonat, belterület 3.</b>	Dátum:	<b>2014. július</b>	Közlekedéstervező	
Megrendelő:	<b>Piliscsév Községi Önkormányzat</b> 2519 Piliscsév Hunyadi tér 18.	Munkaszám:	<b>TH-13-02-10</b>	Építész tervező	<b>Bogár Zsolt</b> K-1d-1/08-0102
Munka megnevezése:	<b>Piliscsév Településrendezési Tervmódosítás</b>	Rajzszám:	<b>SZ-1/K3</b>	Energia és Vízellátás tervező	<b>Horváth Ervin</b> TE-T 18-0033 TV-T 18-0033
Felelős tervező:	<b>Németh Géza</b> TT-1 08-0065/2006	Társtervező:	<b>Leitner Attila</b> É-3 08-0386/2005	Munkatárs:	<b>Borosné Kovács Marina</b>
ÉPÍTÉSZ TERVEZŐ, ÉPÍTŐIPARI SZOLGÁLTATÓ ÉS KERESKEDELMI KFT. e-mail:telepulesterv@ter-halo.hu Iroda: 9024 Győr, Babits Mihály út 17/A Tel./Fax:06/96-519-321		Lépték:	<b>M 1:2 000</b>	Tárgytervező	<b>Szűcs Gábor</b> TK/1 05-0480
Megjegyzés: Készült az állami alapadatok felhasználásával.		<b>Jóváhagyott</b>			