


**Jelmagyarázat**

**Szabályozási elemek**

- Szabályozási vonal
- 10 éven túli szabályozási vonal
- Elháró területfelhasználási módok határa
- Övezeti határ
- Építési hely határa
- Irányadó telekhatár
- Utak szabályozási szélessége
- Megszüntetettjel
- Egyéb jelek**
- Beépítésre szánt terület határa
- Módosított belterületi határ
- Közigazgatási határ
- 20 kV-os légvezeték és védőtávolsága
- áthelyezett 20 kV-os légvezeték és védőtávolság
- Vasútvonal védőtávolsága
- Telken belüli kötelező védőfásítás
- Tervezett hid
- Övezeti jelek**
- Kereskedelmi gazdasági terület
- Védőerdő területe
- Vizgazdálkodási terület
- Közlekedési terület-kiszolgáló út
- Közlekedési terület-gyűjtőút
- Közlekedési terület-településközi út
- Vasút terület
- Közműterület-szennyvíztisztelő
- Parkoló
- Autóbusz megálló

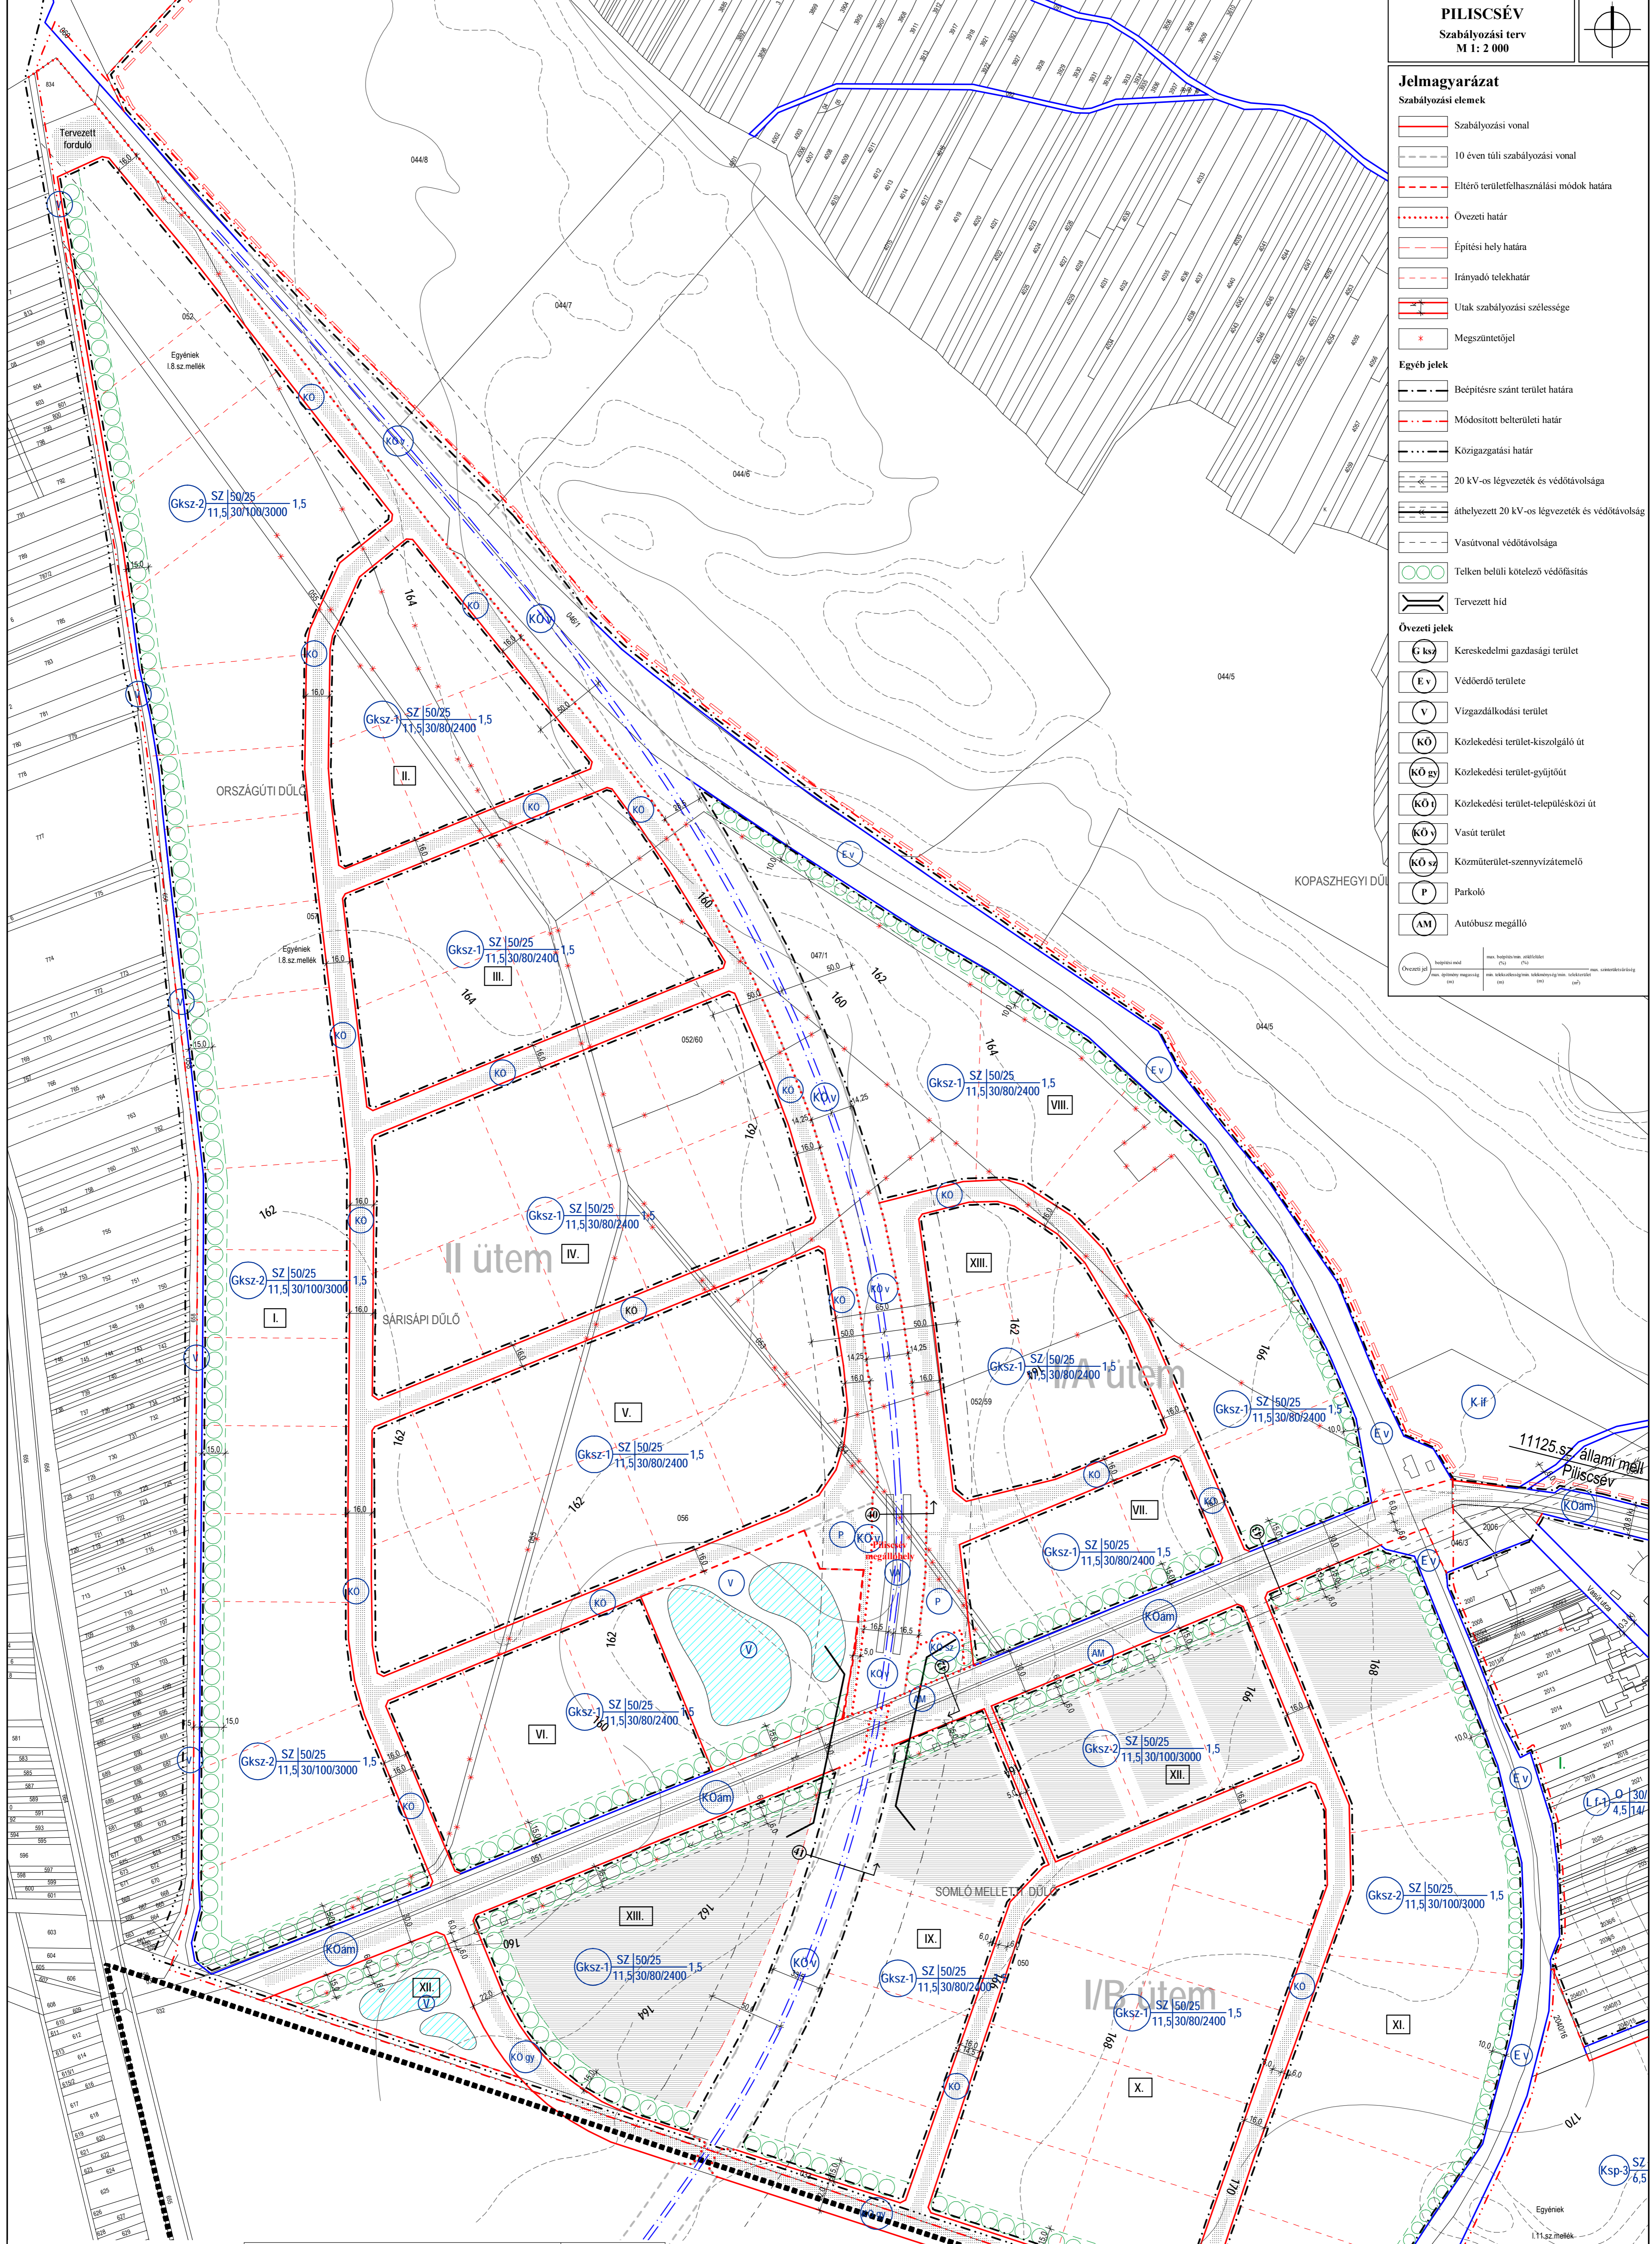

<p>Régi megnevezés: Szabályozási terv (gazdasági terület)</p>		<p>Lépcső: M 1:2 000</p>	
<p>Megnevezés: Piliscsév Község Önkormányzata 2519 Piliscsév-Hoák Tere 9.</p>		<p>Dátum: 2004. december</p>	
<p>Munka megnevezés: Piliscsév településrendezési terv</p>		<p>Munkatervszám: TH-03-02-06</p>	
<p>Felkészítők: Németh Géza TT: 18-010-2001</p>	<p>Tervezők: Gyárfás Henriett TT: 2-08-042-33</p>	<p>Lejtner Attila T: 08-030-2000</p>	<p>Rajzolók: SZ-1/IV</p>
<p>TER-HALÓ ÉPÍTÉSZ TERVEZŐ, ÉPÍTŐPARI SZOLGÁLTATÓ ÉS KERESKEDELMI KFT. e-mail: terhalo@terhalo.hu; terhalo@terhalo.com; 1124 Győr, Babinó u. s. 37/A. Tel: +36-96/366-519-321</p>			
<p>Megjegyzés: A tervlap a Dorog Községi Földhivatal által 2003. május 7-én szolgáltatott földhivatali alaptérkép alapján készült.</p>			

