


Jelmagyarázat

| | | | |
|--|--|--|--|
| | megyehatár | | parkoló |
| | közigazgatási terület határa | | autóbusz megálló |
| | belferületi határ | | falusias lakóterület |
| | módosított belferületi határ | | településközpont vegyes terület |
| | beépített és beépítésre szánt ill. beépítésre nem szánt terület határa | | külföldi sport és szabadidős terület |
| | kialakult állapothoz igazodó szabályozási vonal | | külföldi temető és kagyeleti park terület |
| | tervezett szabályozási vonal | | külföldi idegenforgalmi terület |
| | közüterületek szabályozási szélessége | | külföldi pincofa, pincesor terület |
| | eltérő területfelhasználás határa | | kereskedelmi, szolgáltató gazdasági terület |
| | eltérő övezetek határa | | kereskedelmi, szolgáltató gazdasági út terület |
| | 10 éven túli szabályozási vonal | | közpark |
| | építési vonal | | közkert |
| | irányadó telekhatár | | mezőgazdasági rét, legelő terület |
| | telek beépíthető és be nem építhető területének határa | | mezőgazdasági szántóterület |
| | módosítással érintett terület határa | | mezőgazdasági kert terület |
| | megszüntetett jel | | külföldi sport és szabadidős vízgazdálkodási terület |
| | építési hely | | vízgazdálkodási terület |
| | telken kívüli kötelező védősáv | | védteremtő terület |
| | telepítendő védősáv | | gazdasági célú erdő |
| | műemlék | | általános közlekedési terület |
| | műemlék telke | | településközi út |
| | műemléki környezet határa | | települési gyűjtőút |
| | régészettel érintett terület határa | | gyalogút |
| | helyi védett művi érték | | állami mellékút |
| | helyi védett pincesor | | vasúti terület |
| | településszerkezeti védelem alatt álló terület | | tervezett vasúti vágányok nyomvonala |
| | 20 kV-os légvezeték és védőtávolsága | | tervezett kerékpáros nyomvonal |
| | nagynyomási gázvezeték és védőtávolsága | | közüterület-szennyvíztelep |
| | | | közüterület-gázfogadó |
| | | | közü terület |
| | | | gázfogadó |
| | | | vízmű |

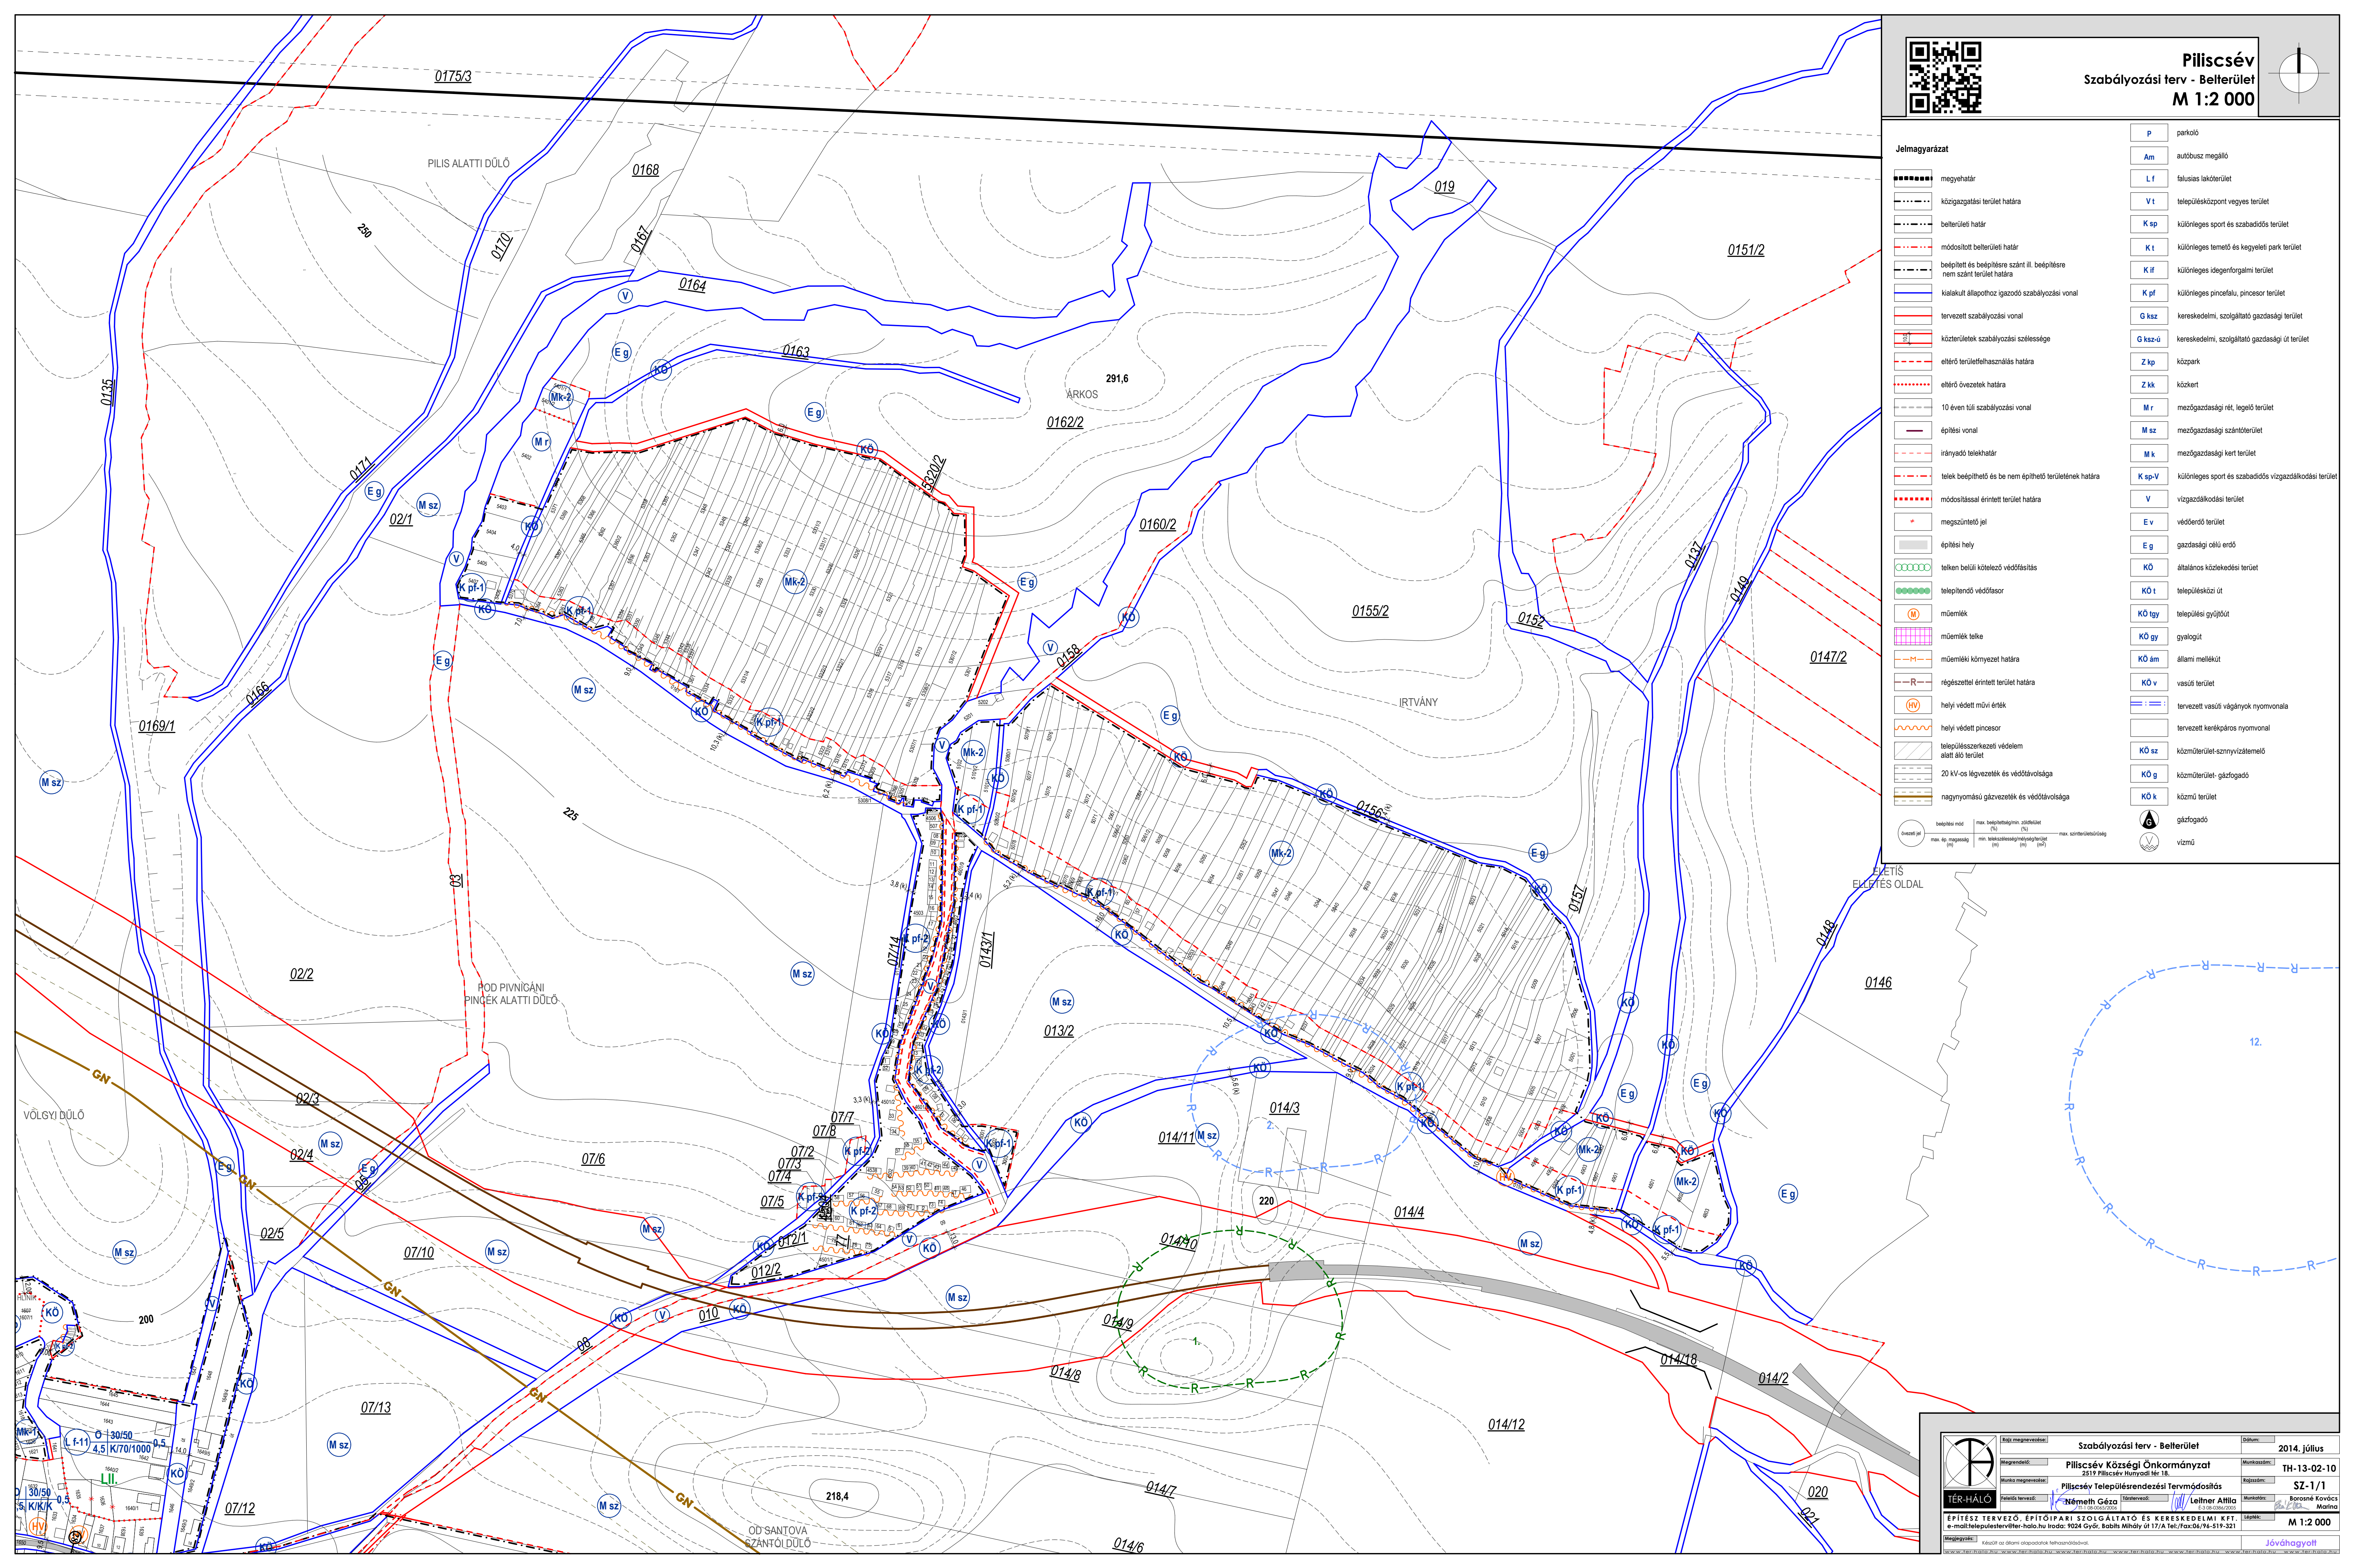

| | | |
|--|--------------------------------|---------------------------|
| | Szabályozási terv - Belferület | Dátum: 2014. július |
| Megrendelő: Piliscsév Községi Önkormányzat | Munkaszám: TH-13-02-10 | |
| Munka megnevezés: Piliscsév Településrendezési Tervmódosítás | Építésszám: SZ-1/1 | |
| Tervező: Németh Géza | Ellenőrző: Leitner AHija | Munkatárs: Boronás Kovács |
| ÉPÍTÉSZ TERVEZŐ, ÉPÍTŐIPARI SZOLGÁLTATÓ ÉS KERESKEDELMELI KFT. e-mail: telepujter@ter-halo.hu Iroda: 9024 Győr, Babits Mihály út 17/A Tel./Fax: 06/94-519-321 | Létesít: Boronás Kovács | M 1:2 000 |
| Megjegyzés: Készült az általam ellenőrzött állapotban. | Jávóhagyott | |