



PILISCSÉV

Szabályozási terv
M 1: 10 000

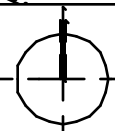

- Jelmagyarázat**
- megyehatár
 - közigazgatási határ
 - belterületi határ
 - módosított belterületi határ
 - Szabályozási elemek**
 - beépített és beépítésre szánt ill. beépítésre nem szánt terület határa
 - kialakult állapothoz igazodó szabályozási vonal
 - tervezett szabályozási vonal
 - tervezett 10 éven túli (távlati) szabályozás vonala
 - eltérő területfelhasználási módok határa
 - eltérő övezetek határa
 - irányadó telekhatár
 - készülő szabályozási terv határa
 - Mezőgazdasági területek**
 - M sz** mezőgazdasági rét, legelő, gyepterület
 - M sz** mezőgazdasági szántóterület
 - Mr** mezőgazdasági kertterület
 - Erdőterületek**
 - Eg** gazdasági célú erdőterület
 - Ev** védelmi célú erdőterület
 - Vízgazdálkodási terület**
 - V** vízfelület, víztározás
 - Gazdasági terület**
 - G ksz** kereskedelmi, szolgáltató, gazdasági terület
 - Különleges területek**
 - K sp** különleges sport és szabadidős terület
 - K if** különleges idegenforgalmi terület
 - K pf** különleges pincelalu terület
 - Közlekedési és közmű területek**
 - KÖ fi** I. rendű állami főút
 - KÖ am** állami mellékút
 - KÖ t** településközi út
 - KÖ** kiszolgáló út
 - KÖ v** költőpályás közlekedési terület (vasút terület)
 - tervezett vasúti nyomvonal
 - tervezett kerékpáros nyomvonal
 - tervezett gyalogos nyomvonal
 - KÖ gyf** tervezett M10 gyorsforgalmi út nyomvonala
 - KÖ k** közműterület
 - v** vízmű
 - g** gázfogyasztó
 - sz** szennyvíztisztító
 - Egyéb jelek**
 - szennyvíztisztító telep védőtávolsága
 - 20 kV-os légvezeték és védőtávolsága
 - 120 kV-os légvezeték és védőtávolsága
 - nagynyomású gázvezeték és védőtávolsága
 - bányatelek határa
 - rekultivált és rekultiváció alatti területek határa
 - levegővédelmi övezet határa
 - Művi értékvédelem**
 - M** műemlék
 - műemléki környezet határa
 - helyi védett pincesor

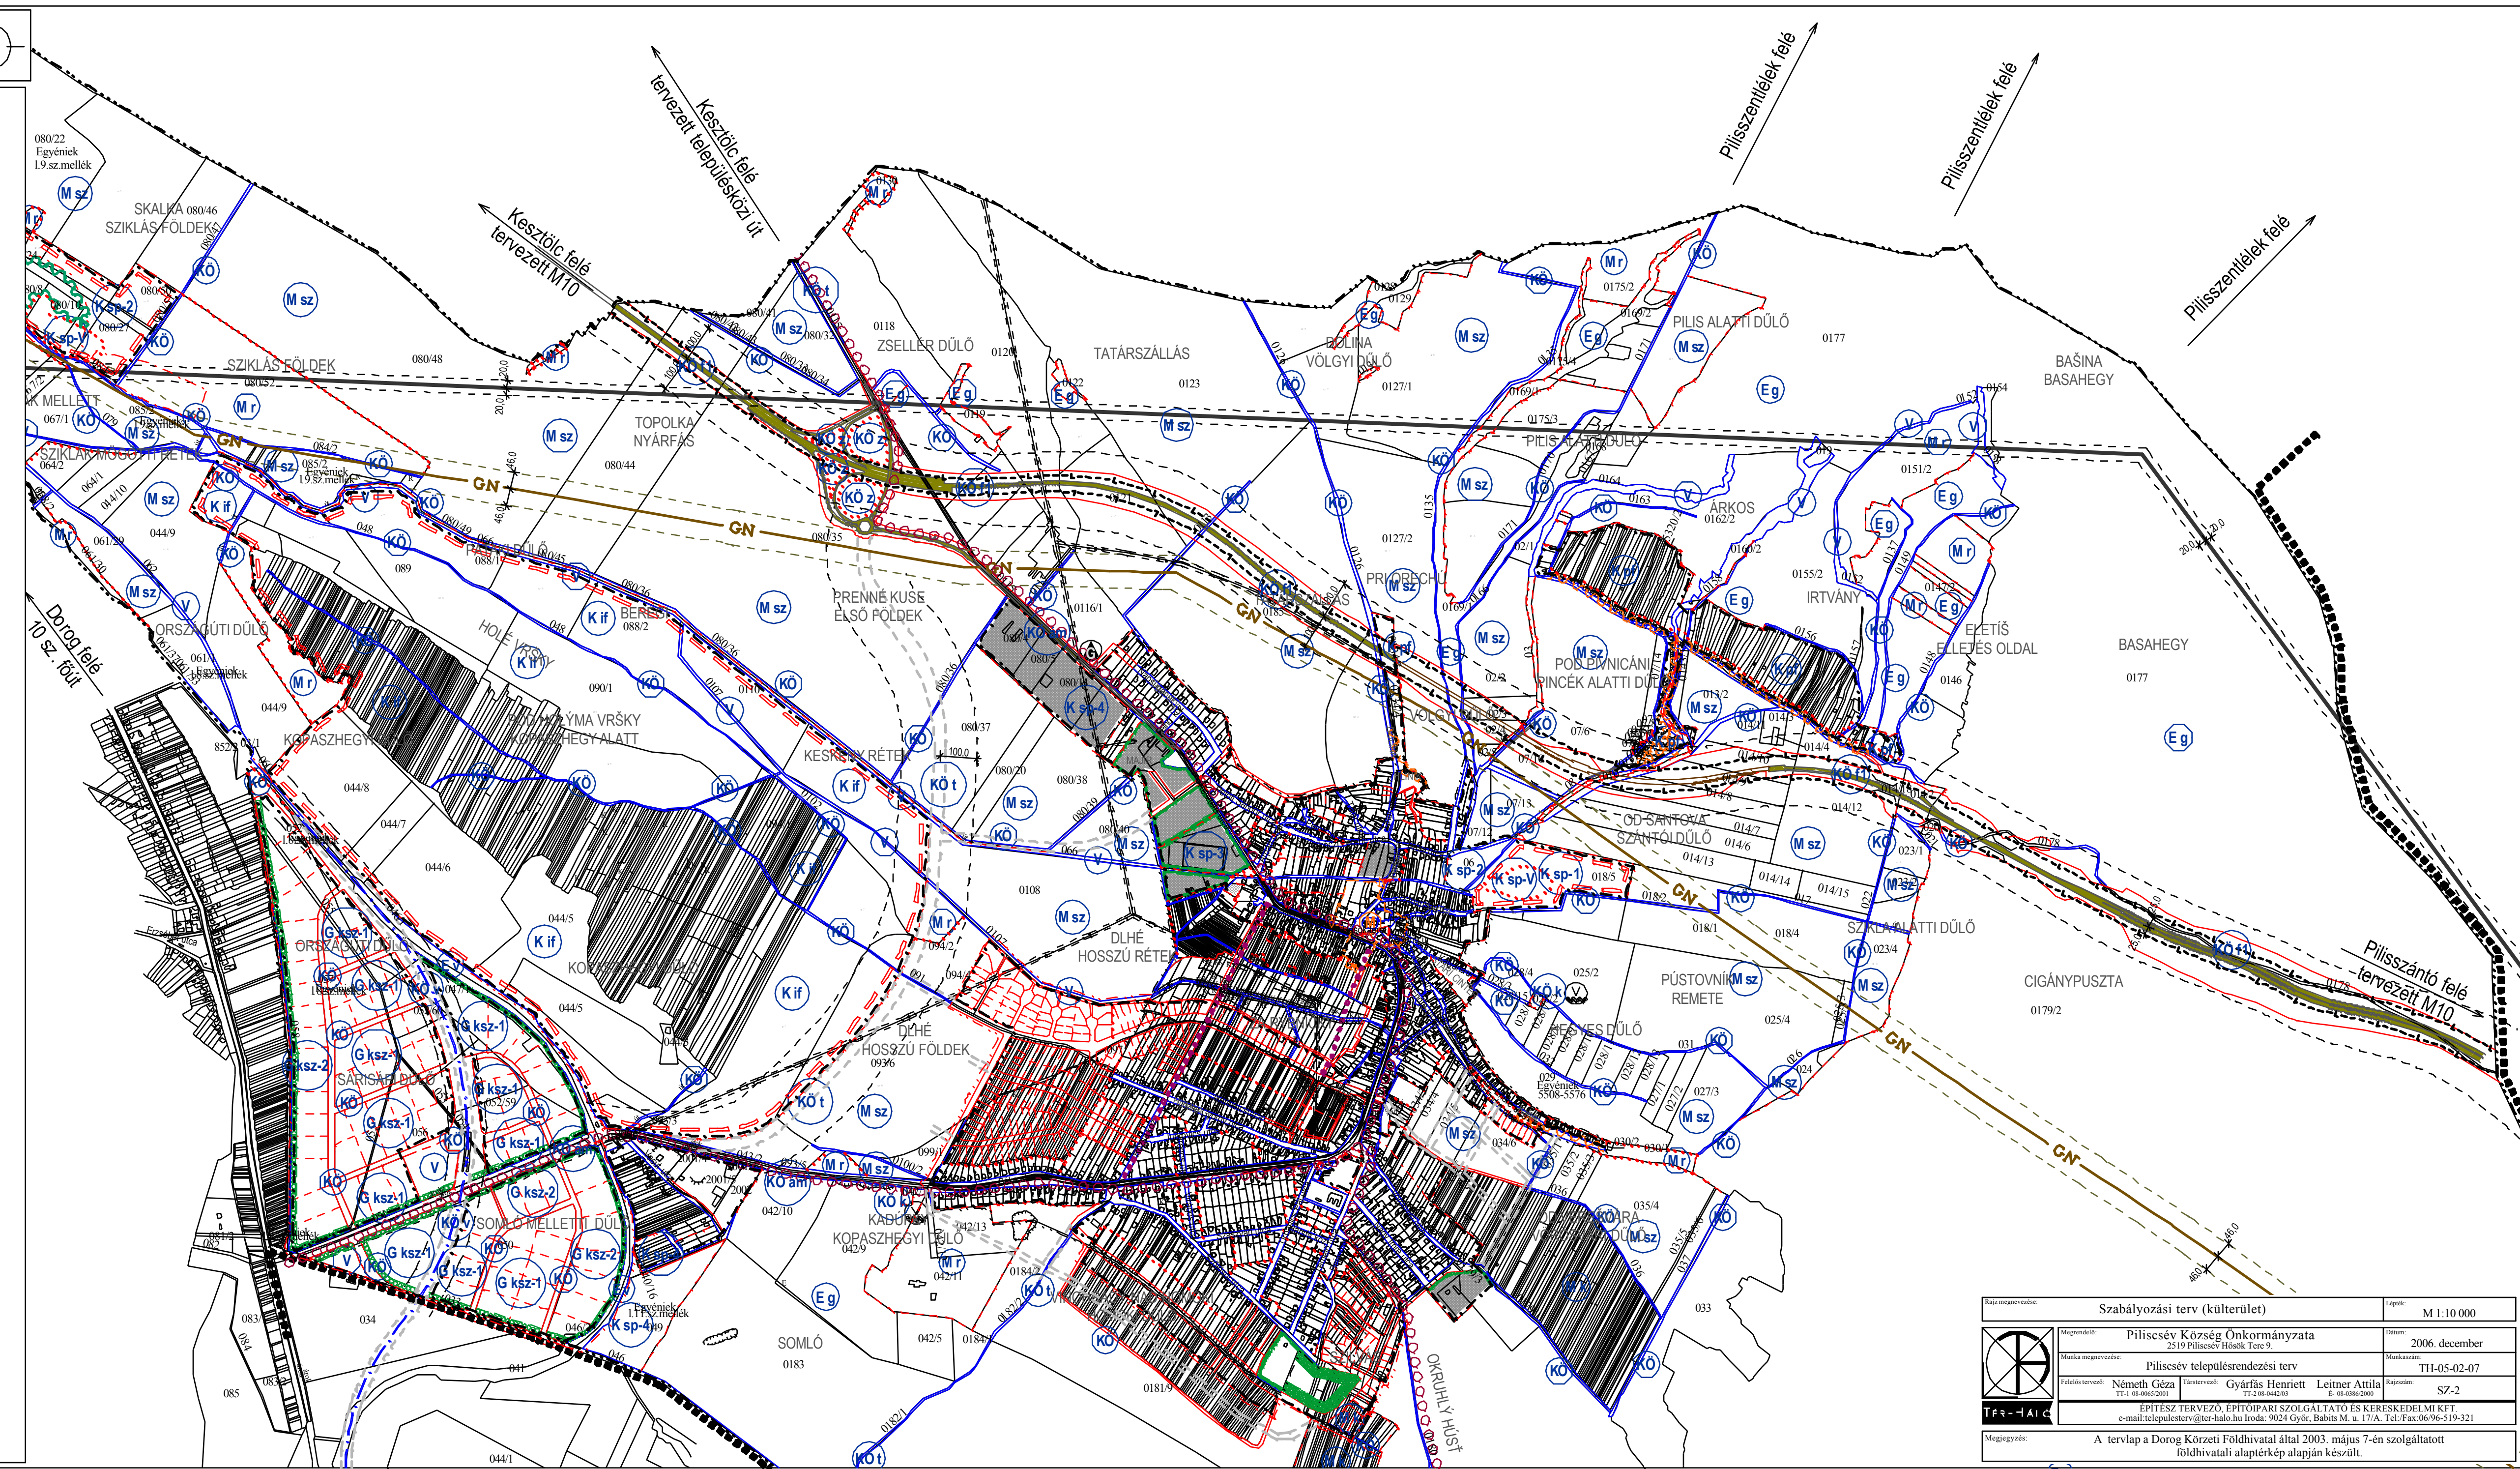

Szabályozási terv (külsőterület)		Lépték: M 1:10 000
Megrendelő: Piliscsév Község Önkormányzata 2519 Piliscsév Hosok Tere 9.	Dátum: 2006. december	
Munka megnevezése: Piliscsév településrendezési terv	Munkaszám: TH-05-02-07	
Felkészítők: Németh Géza TT-1 08-90652001	Tervezők: Gyárfás Henriett TT-2 08-4442303	Lejtner Attila E: 08-43862000
Rajpszám: SZ-2		
ÉPÍTÉSZ TERVEZŐ, ÉPÍTŐIPARI SZOLGÁLTATÓ ÉS KERESKEDELMI KFT. e-mail: telepulestervez@ter-halo.hu Iroda: 9024 Győr, Babits M. u. 17/A. Tel./Fax: 06/96-519-321		
Megjegyzés: A tervlap a Dorog Körzeti Földhivatal által 2003. május 7-én szolgáltatott földhivatali alaptérkép alapján készült.		