
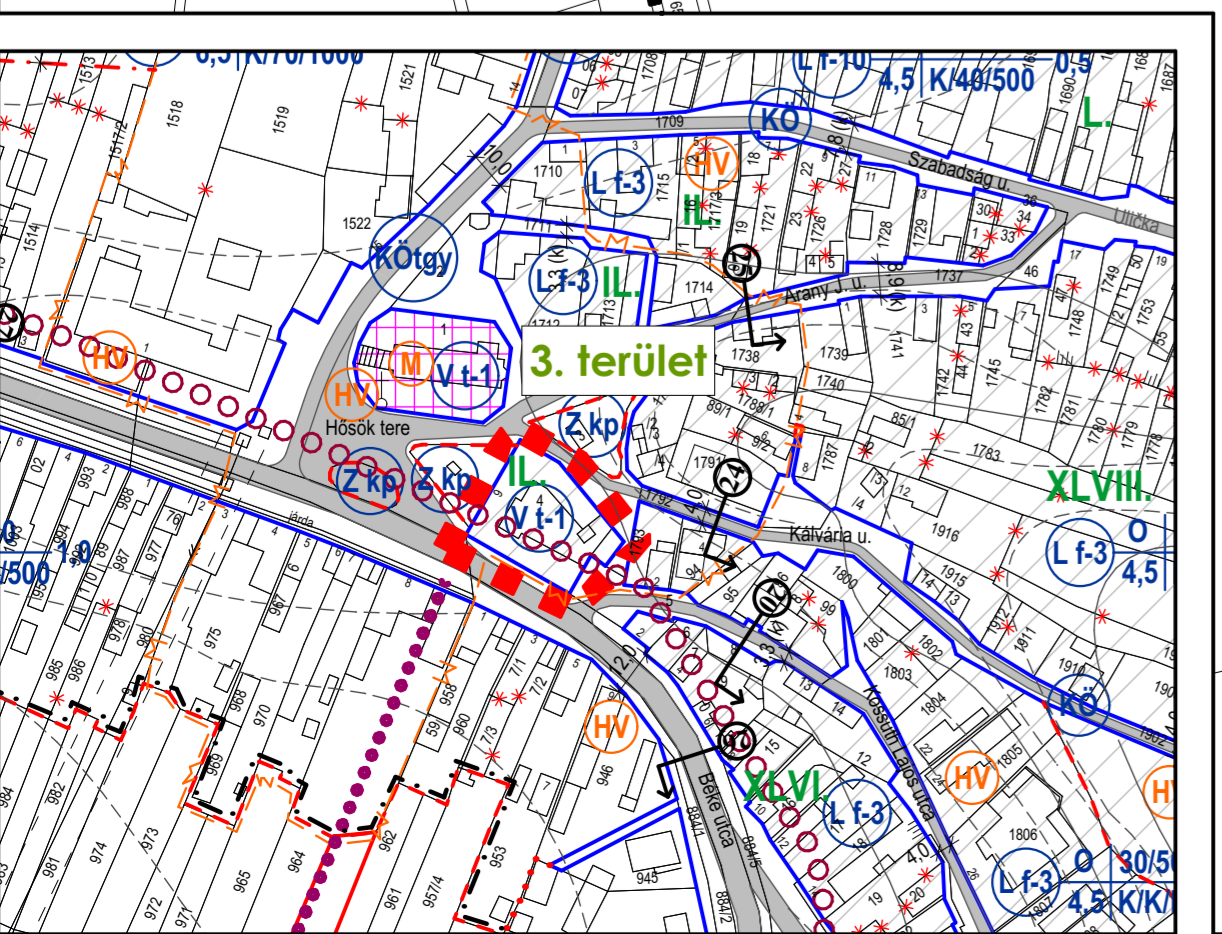


Jelmagyarázat

	megyehatár		P	parkoló
	közigazgatási terület határa		Am	autóbusz megálló
	belterületi határ		Lf	falusias lakóterület
	módosított belterületi határ		Vt	településközpont vegyes terület
	beépített és beépítésre szánt III. beépítésre nem szánt terület határa		K sp	különleges sport és szabadidős terület
	kiaknult állapotához igazodó szabályozási vonal		K t	különleges temető és kegyeleti park terület
	tervezett szabályozási vonal		K if	különleges idegenforgalmi terület
	közterületek szabályozási szélessége		K pf	különleges pincefalu, pincesor terület
	eltérő területfelhasználás határa		G ksz	kereskedelmi, szolgáltató gazdasági terület
	eltérő övezetek határa		G ksz-ú	kereskedelmi, szolgáltató gazdasági út terület
	10 éven túli szabályozási vonal		Z kp	közpark
	építési vonal		Z kk	közkert
	irányadó telekhatár		M r	mezőgazdasági rét, legelő terület
	telek beépíthető és be nem építhető területek határa		M sz	mezőgazdasági szántóterület
	módosítással érintett terület határa		M k	mezőgazdasági kert terület
	megszüntetési jel		K sp-v	különleges sport és szabadidős vízgazdálkodási terület
	építési hely		V	vízgazdálkodási terület
	telken belüli kötelező védőfásítás		E v	védőerdő terület
	telepítendő védőfásor		E g	gazdasági célú erdő
	műemlék		KÖ	általános közlekedési terület
	műemlék telke		KÖ t	településközi út
	műemléki környezet határa		KÖ tgy	települési gyűjtőút
	régészettel érintett terület határa		KÖ gy	gyalogút
	helyi védett művi érték		KÖ am	állami mellékút
	helyi védett pincesor		KÖ v	vasúti terület
	településszerkezeti védelem alatt álló terület			tervezett vasúti vágányok nyomvonala
	20 kV-os légvezeték és védőtávolsága			tervezett kerékpáros nyomvonal
	nagynyomású gázvezeték és védőtávolsága		KÖ sz	közműterület-szennyvízterelő
			KÖ g	közműterület- gázfogyó
			KÖ k	közmű terület
				gázfogyó
				vízmű

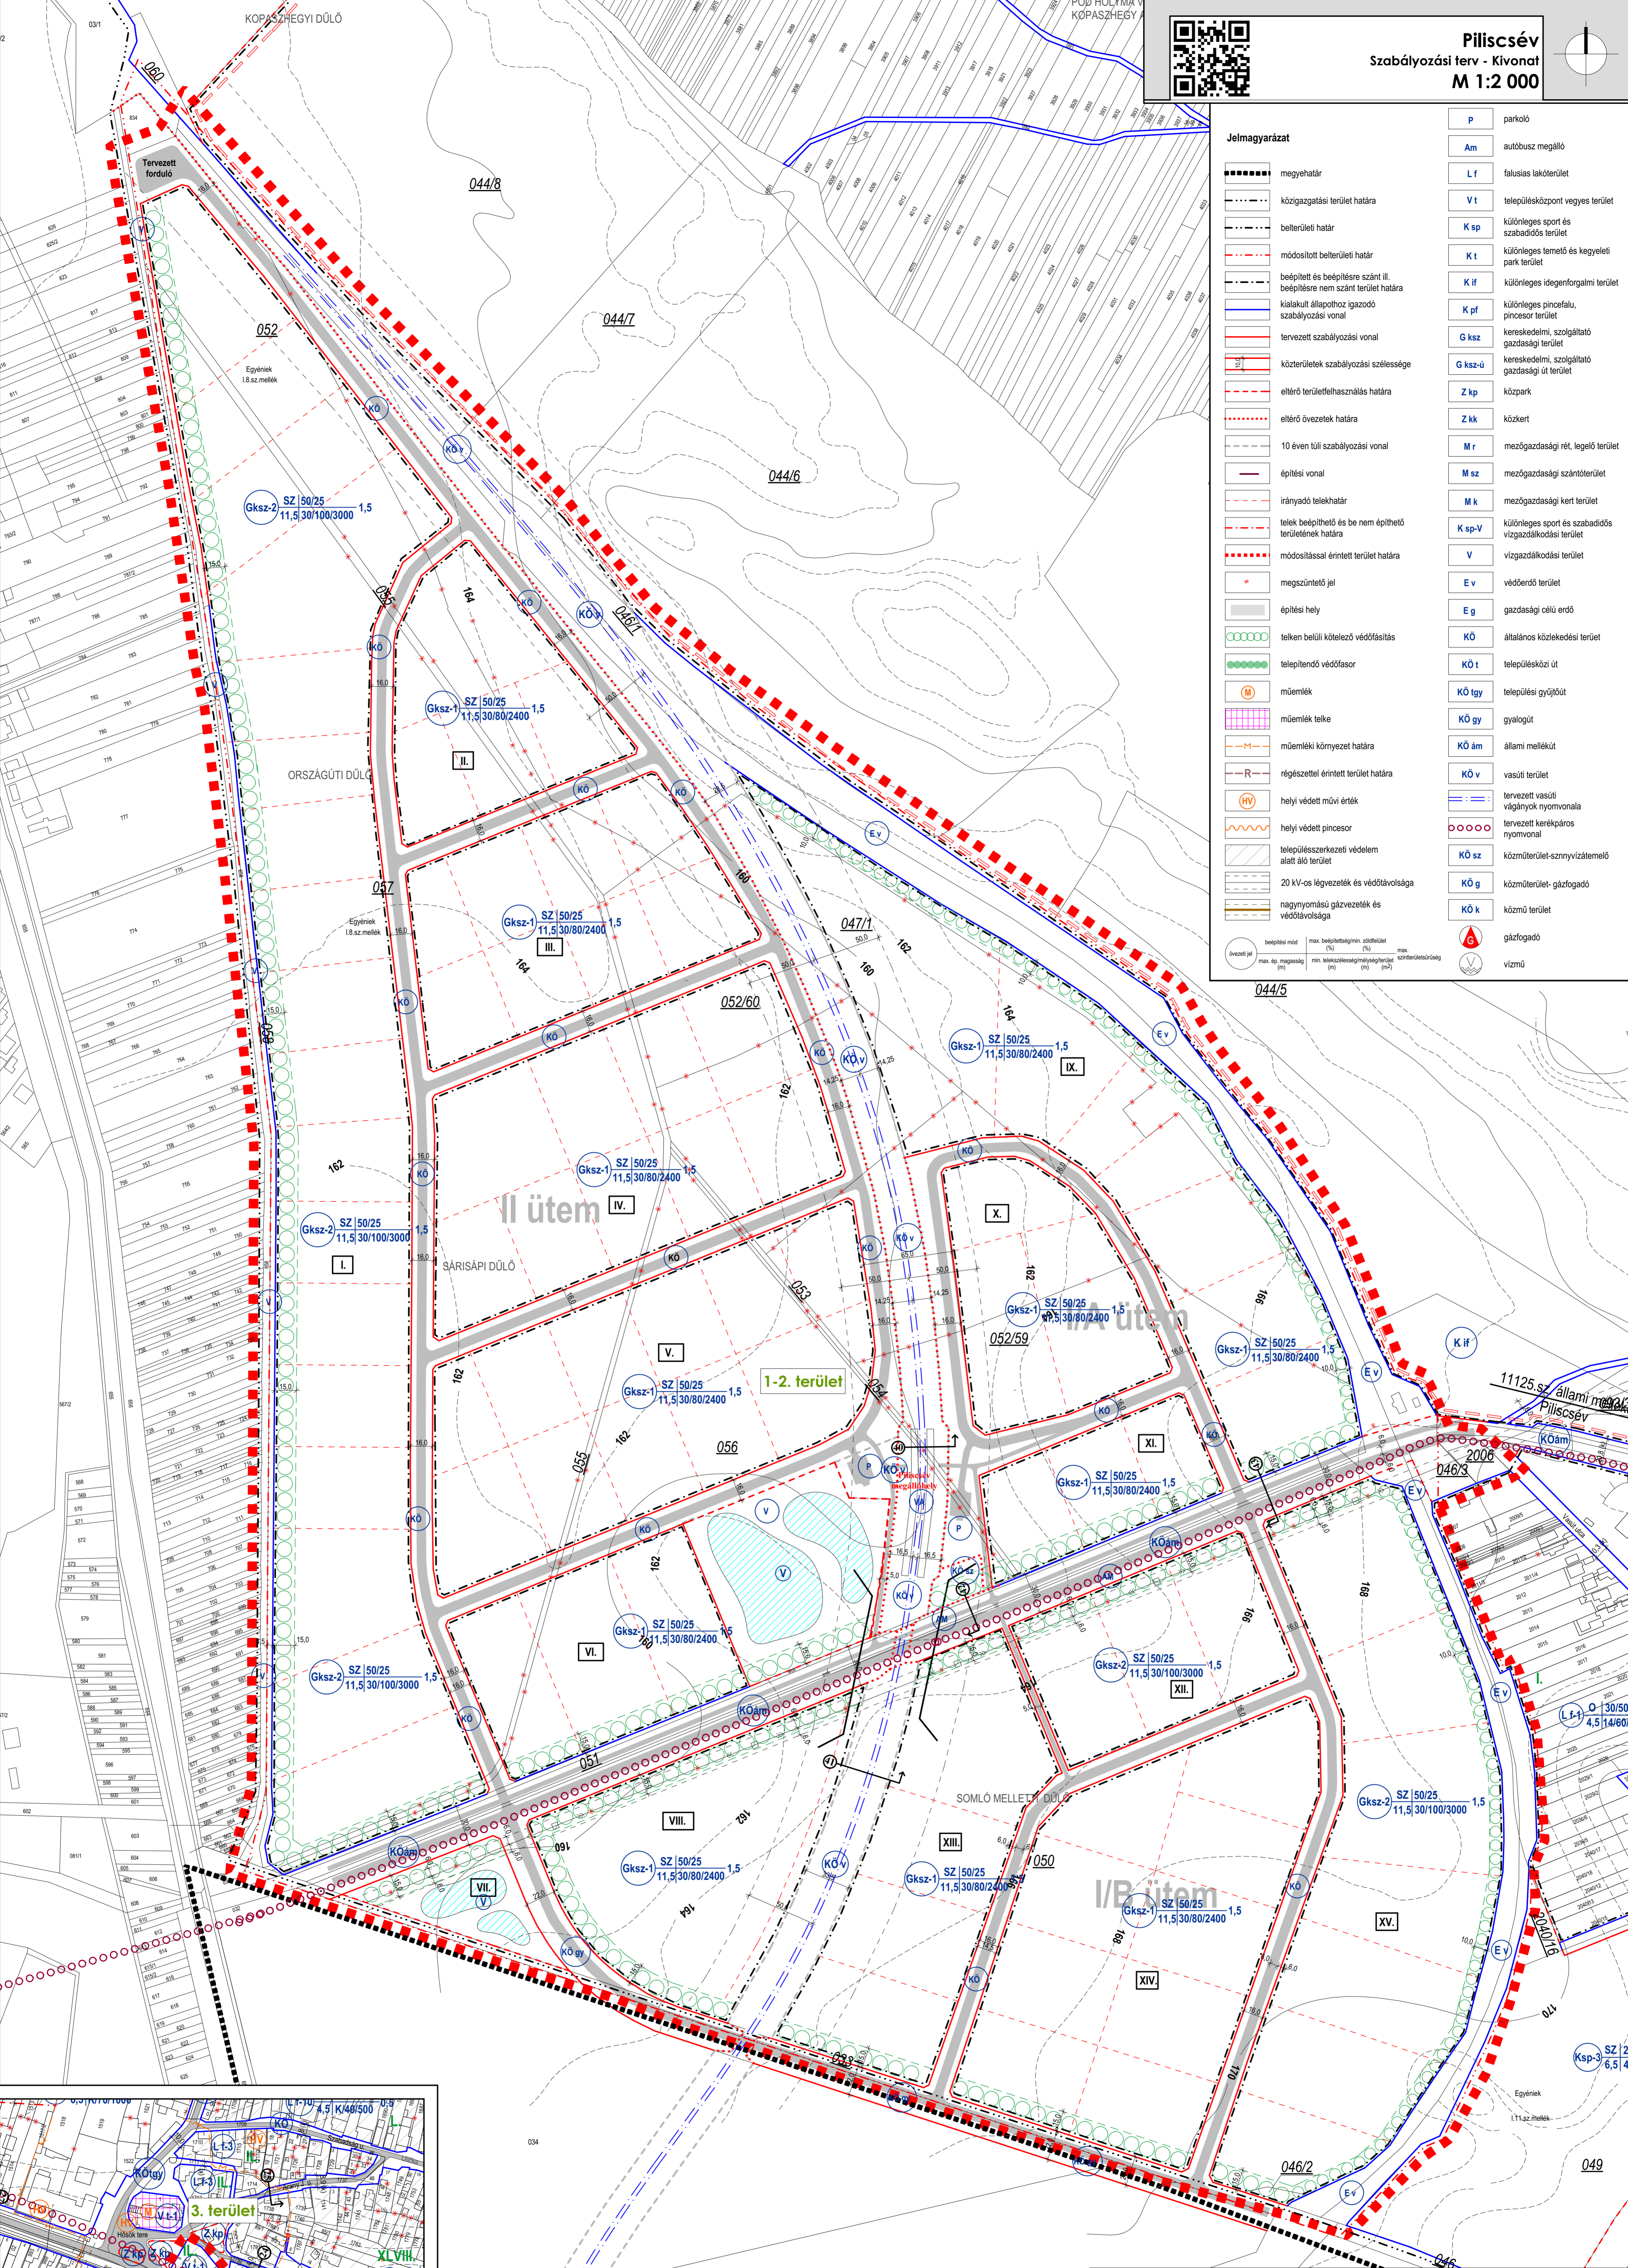

Szabályozási terv - Kivonat		Dátum: 2017. augusztus	Készítve: Bogár Zoltán
Megrendelő: Piliscsév Községi Önkormányzat 2519 Piliscsév, Hunyadi tér 18.	Munkaméret: TH-17-02-13	Előzetes: Horváth Ervin	TV1: 18-02/3
Munka megnevezése: Piliscsév Településrendezési Termódóítás	Rajzszám: SZ-1/K	Munkatárs: Borosné Kovács Marina	TV2: 18-02/3
Tervező: Németh Géza	Munkatárs: Leilner Attila	Lépték: M 1:2 000	TV3: 18-02/3
ÉPÍTÉSZ TERVEZŐ, ÉPÍTŐPARI SZOLGÁLTATÓ ÉS KERESKEDELMI KFT. e-mail: telepulestervezes@ter-halo.hu; telefon: 9024 Győr, Babits Mihály út 17/A; Tel./Fax: 06-94-519-321		Lépték: M 1:2 000	TV4: 18-02/3
Megjegyzés: Készítve az előző állapotú tervdokumentum alapján.		Záró véleményezés	