Piliscsév
Szabályozási terv - Módosítás, külterület
M 1:4 000

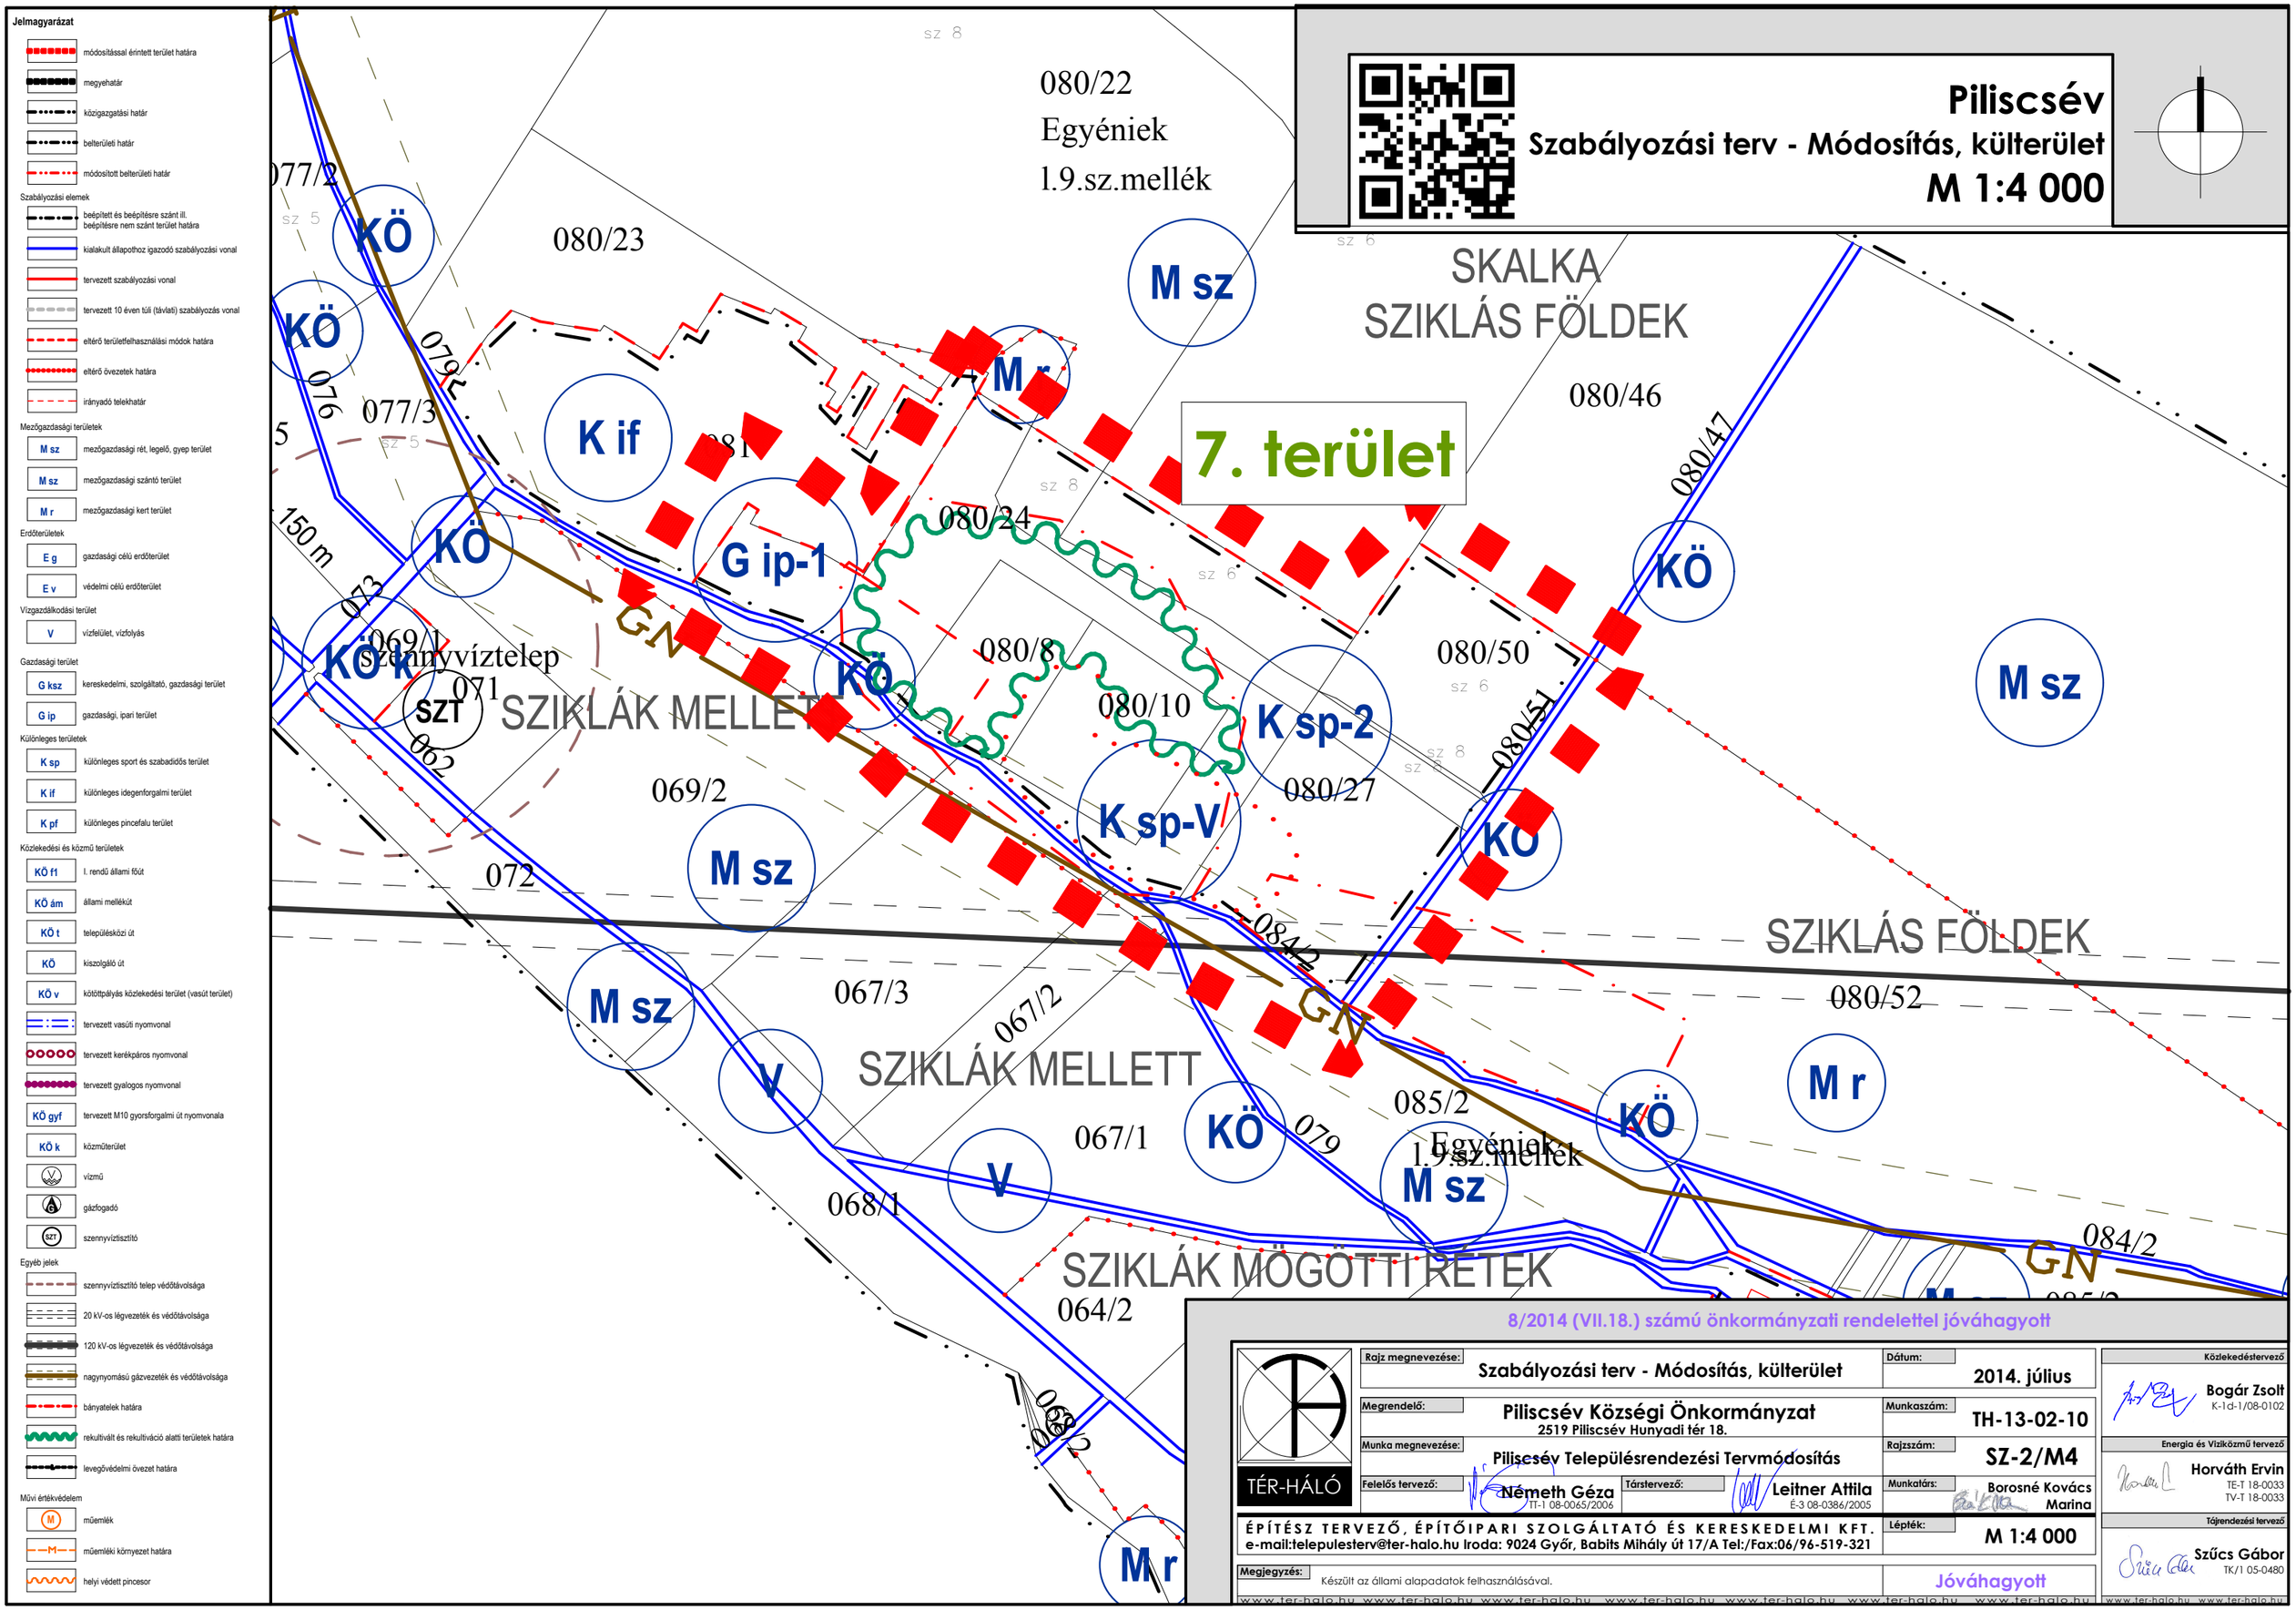

8/2014 (VII.18.) számú önkormányzati rendelettel jóváhagyott

Rajz megnevezése:	Szabályozási terv - Módosítás, külterület	Dátum:	2014. július
Megrendelő:	Piliscsév Községi Önkormányzat 2519 Piliscsév Hunyadi tér 18.	Munkaszám:	TH-13-02-10
Munka megnevezése:	Piliscsév Településrendezési Tervmódosítás	Rajzszám:	SZ-2/M4
Felelős tervező:	Németh Géza TT-1 08-0065/2006	Társtervező:	Leitner Attila É-3 08-0386/2005
Munkatárs:	Borosné Kovács Marina	Lépték:	M 1:4 000

TÉR-HÁLÓ

ÉPÍTÉSZ TERVEZŐ, ÉPÍTŐIPARI SZOLGÁLTATÓ ÉS KERESKEDELMI KFT.
e-mail:telepulesterv@ter-halo.hu Iroda: 9024 Győr, Babits Mihály út 17/A Tel:/Fax:06/96-519-321

Megjegyzés: Készült az állami alapadatok felhasználásával.

Jóváhagyott

Közlekedéstervező	Bogár Zsolt K-1d-1/08-0102
Energia és Vízközmű tervező	Horváth Ervin TE-T 18-0033 TV-T 18-0033
Tájrendezési tervező	Szűcs Gábor TK/1 05-0480

www.ter-halo.hu www.ter-halo.hu www.ter-halo.hu www.ter-halo.hu www.ter-halo.hu www.ter-halo.hu www.ter-halo.hu www.ter-halo.hu